


OZNACZENIA:

- granica opracowania
- granica działki ew. 11
- istniejący chodnik z kosić betonowej
- projektowana nawierzchnia asfaltowa
- projektowane drobne formy architektoniczne
- projektowany tor pumptrack

ZIELEŃ:

- istniejące drzewa iglaste do adaptacji
- istniejące drzewa liściaste do adaptacji
- istniejące drzewa i krzewy liściaste do usunięcia
- projektowana zieleni niska
- projektowana wyszczazana biała kwieńna
- projektowana biała kwieńna

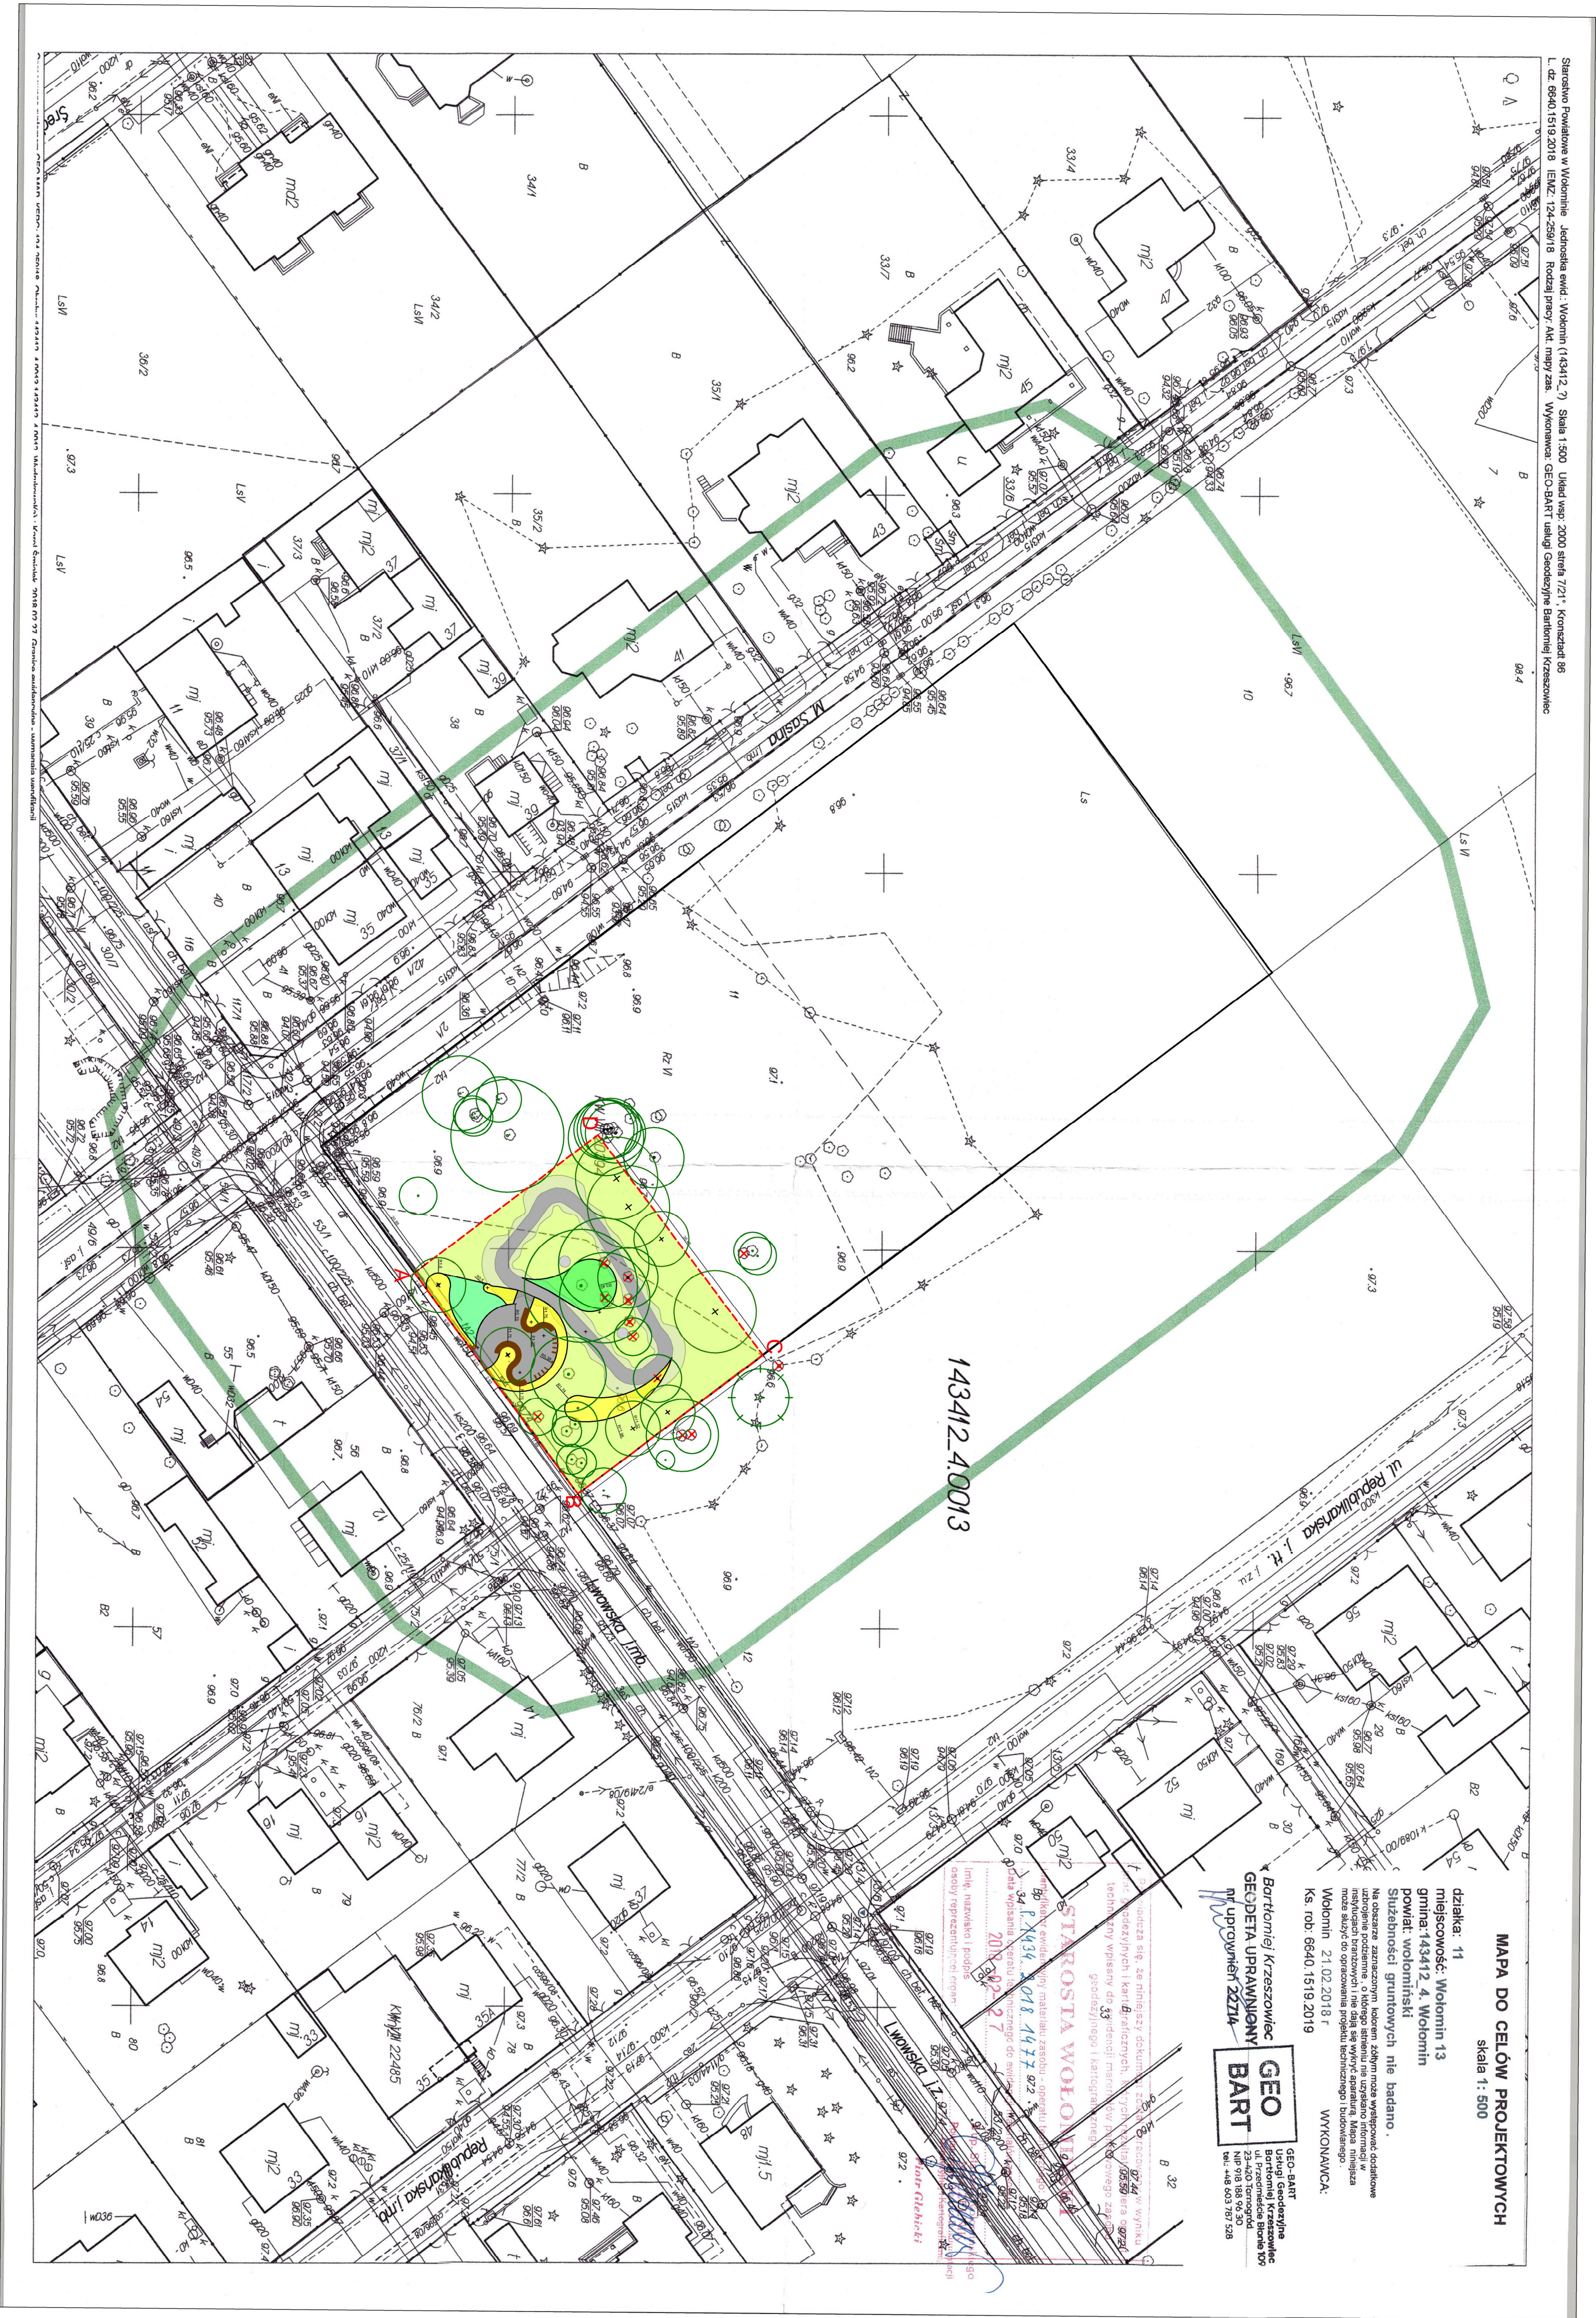

MAPA DO CELÓW PROJEKTOWYCH
skala 1: 500

działka: 11
miejscowość: Wołomin 13
gmina: 143412.4. Wołomin
powiat: wołomiński
Służebności gruntowych nie badano.

Małozasadniczy, wolny, wolny może wystąpić dostawca
miejscowych terenowych nie są się wywrot statutu. Mapa niekaza
niekaza do opracowania projektu technicznego budowlanego
Wołomin 21.02.2016 r.
KS. 100 6540 1519 2019
WYKONAWCA:

GEO BART
Geodeta Urządzeniowy
Bartłomiej Krzeszowiec
ul. Włocławskiej 11
05-200 Wołomin
tel. 44 654 1519 2019

2018-02-27

STAROSTA WOŁOMIŃSKI
Bartłomiej Krzeszowiec
ul. Włocławskiej 11
05-200 Wołomin
tel. 44 654 1519 2019

143412.40013

			
LANDSHAPE PROJEKTOWANIE I KONSULTING UL. NUTRI 3/5 M 26 02-785 WARSZAWA			
NAZWA RYSUNKU: PROJEKT ZAGOSPODAROWANIA TERENU			
SKALA:	DATA:	REWIZJA	
1:500	10.03.2018	-	
NUMER RYSUNKU: PW_1_PZT_1			