


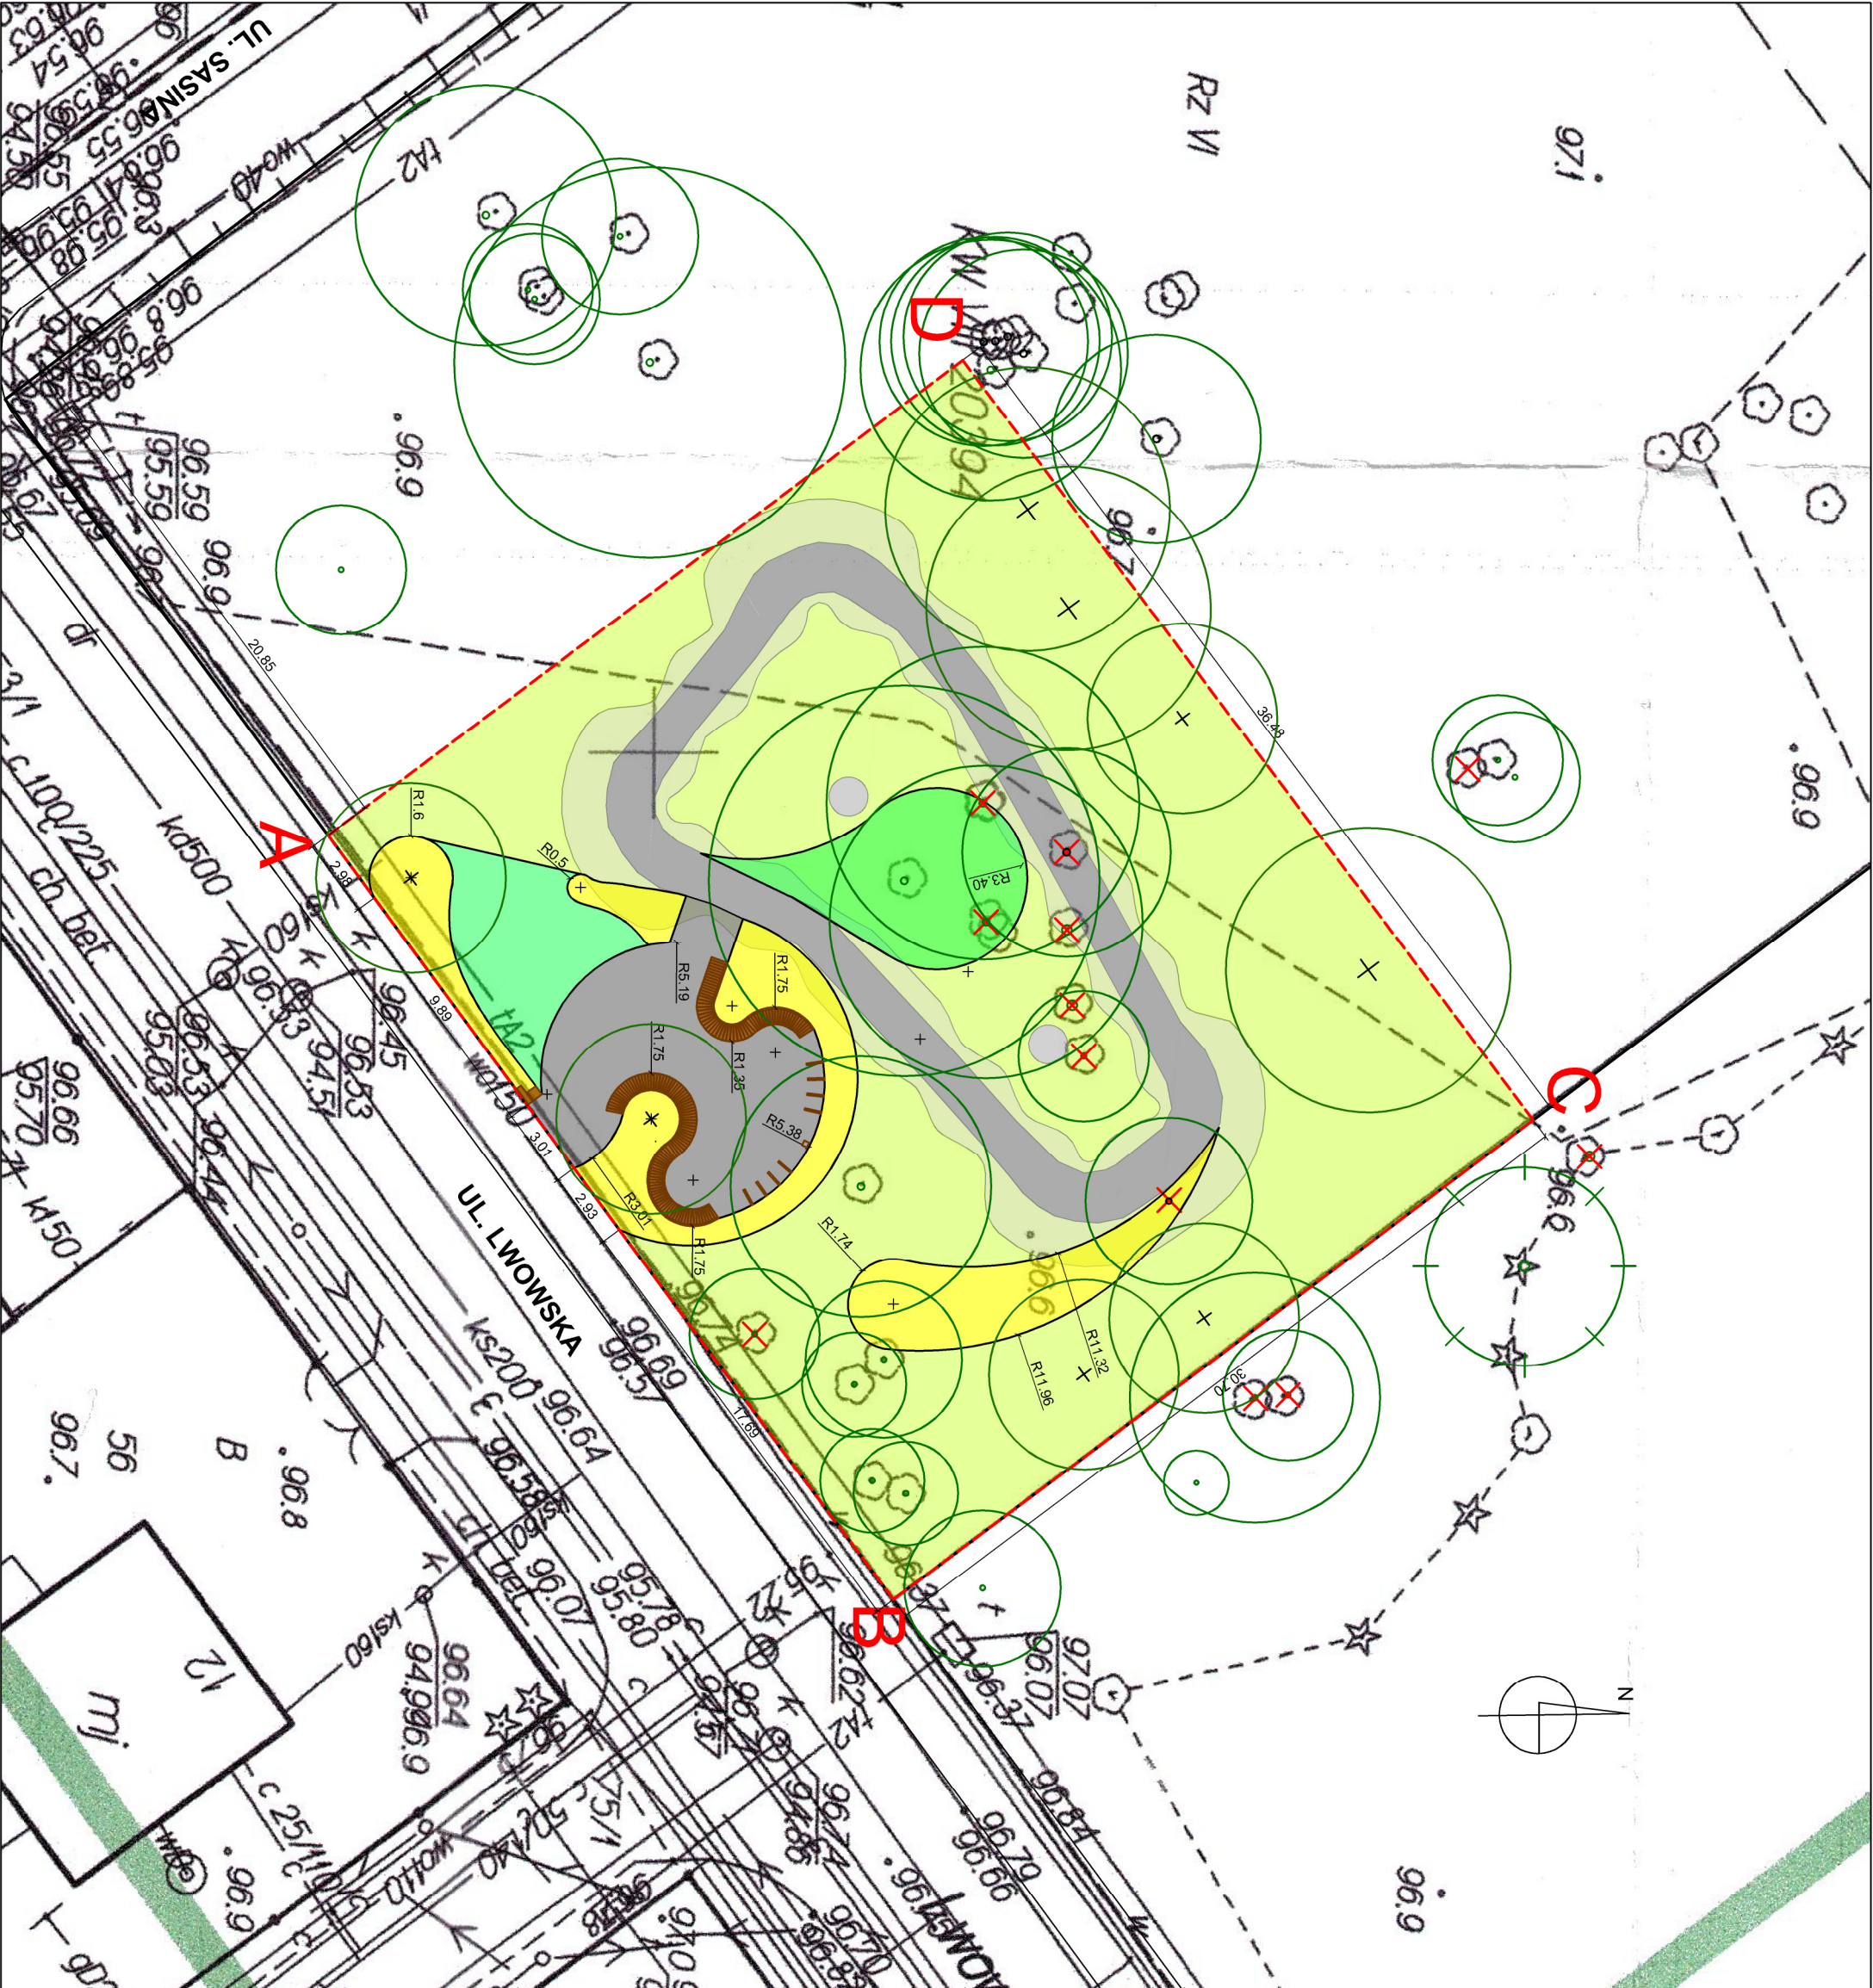

OZNACZENIA:

- A B C D granica opracowania
- granica działki ew. 11
- istniejący chodnik z kostki betonowej
- projektowana nawierzchnia asfaltowa
- projektowane drobne formy architektoniczne

projektowany tor pumptrack

ZIELEŃ:

- istniejące drzewa iglaste do adaptacji
- istniejące drzewa liściaste do adaptacji
- istniejące drzewa i krzewy liściaste do usunięcia
- projektowane drzewa liściaste
- projektowana zieleń niska
- projektowana wykaszana łąka kwietna
- projektowana łąka kwietna

INWESTOR:

GINNA WOŁOMIN
UL. OGRODOWA 4
05-200 WOŁOMIN

OBIEKT:

**BUDOWA ROWEROWEGO PLACU ZABAW -
PUMPTACK WOŁOMIN W RAMACH ZADANIA
INWESTYCYJNEGO PN. ROWEROWY PLAC
ZABAW - PUMPTACK WOŁOMIN**
NA TERENIE DZIAŁKI NR EW. 11 obręb 0013, WOŁOMIN

CZĘŚĆ:
ZAGOSPODAROWANIE TERENU

PROJEKTANT:	PODPIS:
mgr inż. arch. kraj. Magdalena Kazuło- Kleyff mgr inż. arch. kraj. Grzegorz Chmielewski mgr inż. arch. Artur Mateńko upr. MA/016/05	



LANDSHAPE
LANDSHAPE
PROJEKTOWANIE I KONSULTING
UL. NUTKI 3/5 M 26
02-785 WARSZAWA

NAZWA RYSUNKU:

PROJEKT ZAGOSPODAROWANIA TERENU

SKALA:	DATA	REWIZJA
1:250	10.03.2018	-

NUMER RYSUNKU:
PW_1_PZT_2