



RZUT skala 1:100

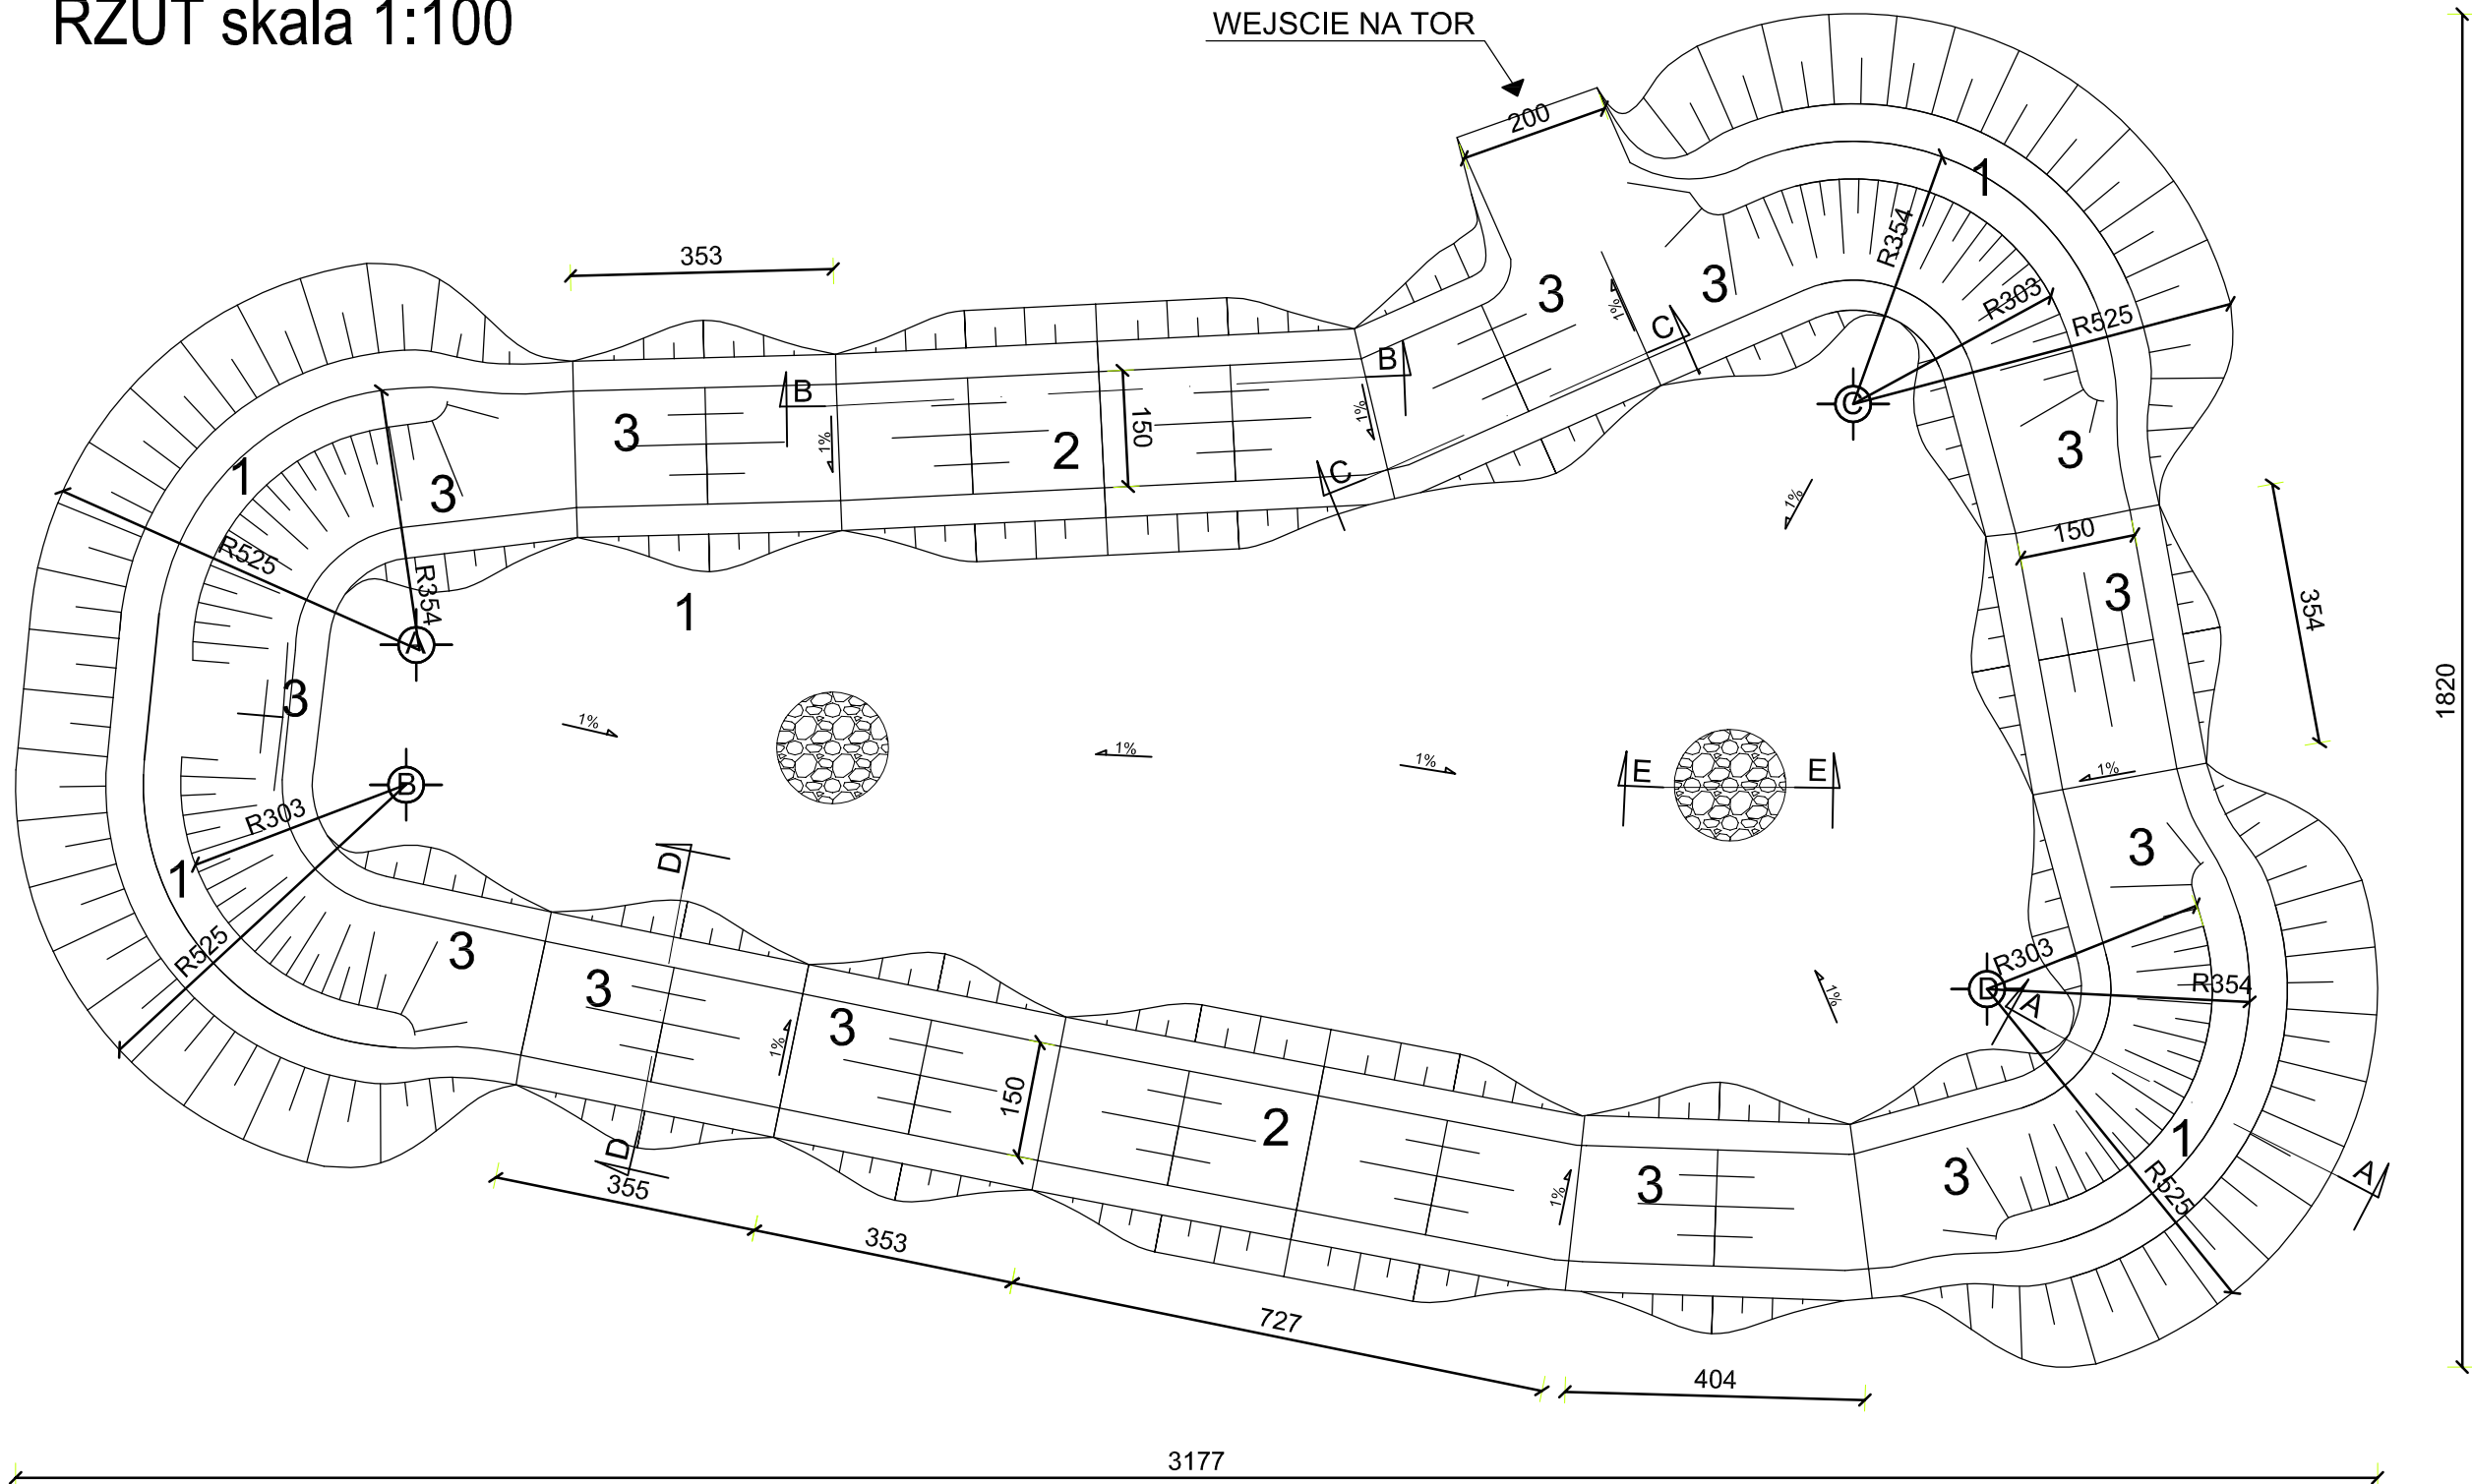


PRZEKROJE skala 1:50


PRZEKRÓJ A-A

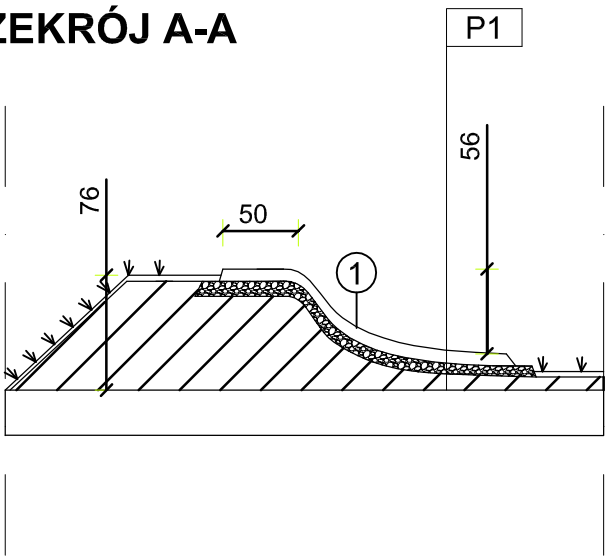


PRZEKRÓJ B-B

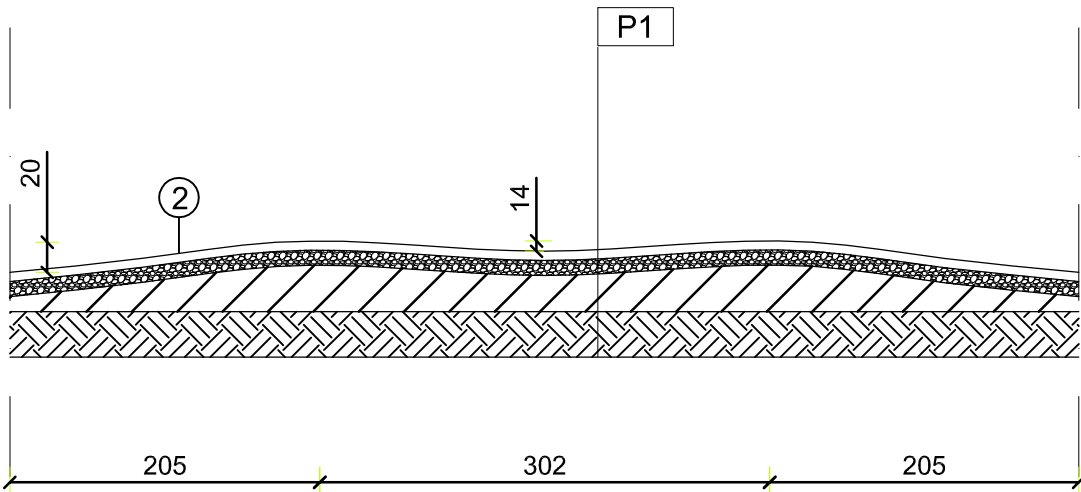


PRZEKRÓJ C-C

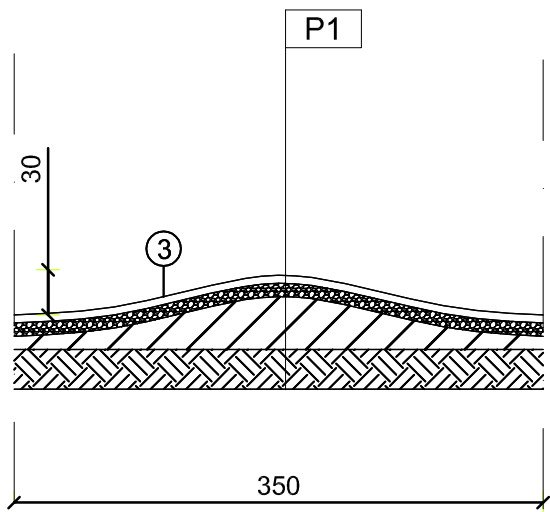

PRZEKRÓJ E-E

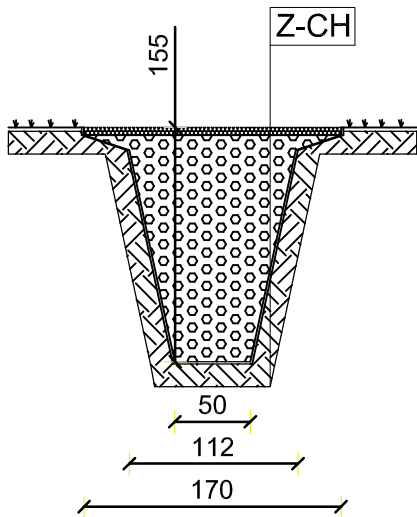

PRZEKRÓJ D-D

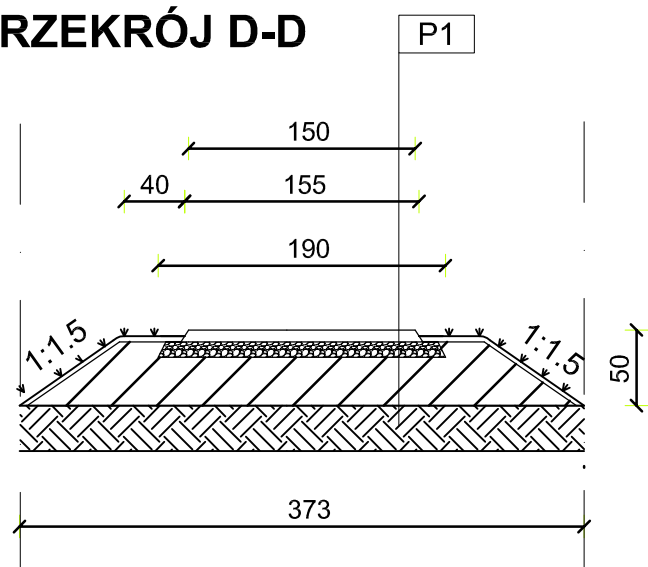

NAZWY PRZESZKÓD:
1. ZAKRĘT PROFILOWANY
2. DOUBLE
3. ROLLER

Odległości między osiami
promieni zakrętów

A-B	1,88 m
A-C	19,59m
A-D	21,63m
B-C	20,12m
B-D	21,44m

P1
Beton asfaltowy AC 8S 5-7cm
Kruszywo łamane 0-31,5mm Is=0,97 10cm
Nasyp ziemny Is=0,97
Grunt rodzimy

Z-CH
Żwir 8-16 mm
Geowłóknina
Grunt rodzimy

oś przekrojów	—
rodzaj urządzenia	3
kierunek nachylenia nawierzchni	1%
nawierzchnia asfaltowa	
skarpy	
złoża chłonne	
osie zakrętów	

INWESTOR:

GINA WOŁOMIN
UL. OGRODOWA 4
05-200 WOŁOMIN

OBIEKT:

**BUDOWA ROWEROWEGO PLACU ZABAW -
PUMPTRACK WOŁOMIN W RAMACH ZADANIA
INWESTYCYJNEGO PN. ROWEROWY PLAC
ZABAW - PUMPTRACK WOŁOMIN**
NA TERENIE DZIAŁKI NR EW. 11 obręb 0013, WOŁOMIN

CZĘŚĆ:

PROJEKT TORU ROWEROWEGO
I PLACU WYPOCZYNKOWEGO

PROJEKTANT:	PODPIS:
mgr inż. arch. kraj. Magdalena Kazulo- Kleyff mgr inż. arch. kraj. Grzegorz Chmielewski mgr inż. arch. Artur Mateńko upr. MA/016/05	



LANDSHAPE
PROJEKTOWANIE I KONSULTING
UL. NUTKI 3/5 M 26
02-785 WARSZAWA

NAZWA RYSUNKU:

Rzut i przekroje urządzeń toru pumptrack

SKALA:	DATA:	REWIZJA:
1:100; 1:50	10.03.2018	-

NUMER RYSUNKU:
PW_2_TRPW_01