



KONSTRUKCJA PLACYKU DO WYPOCZYNIKU - PRZEKRÓJ

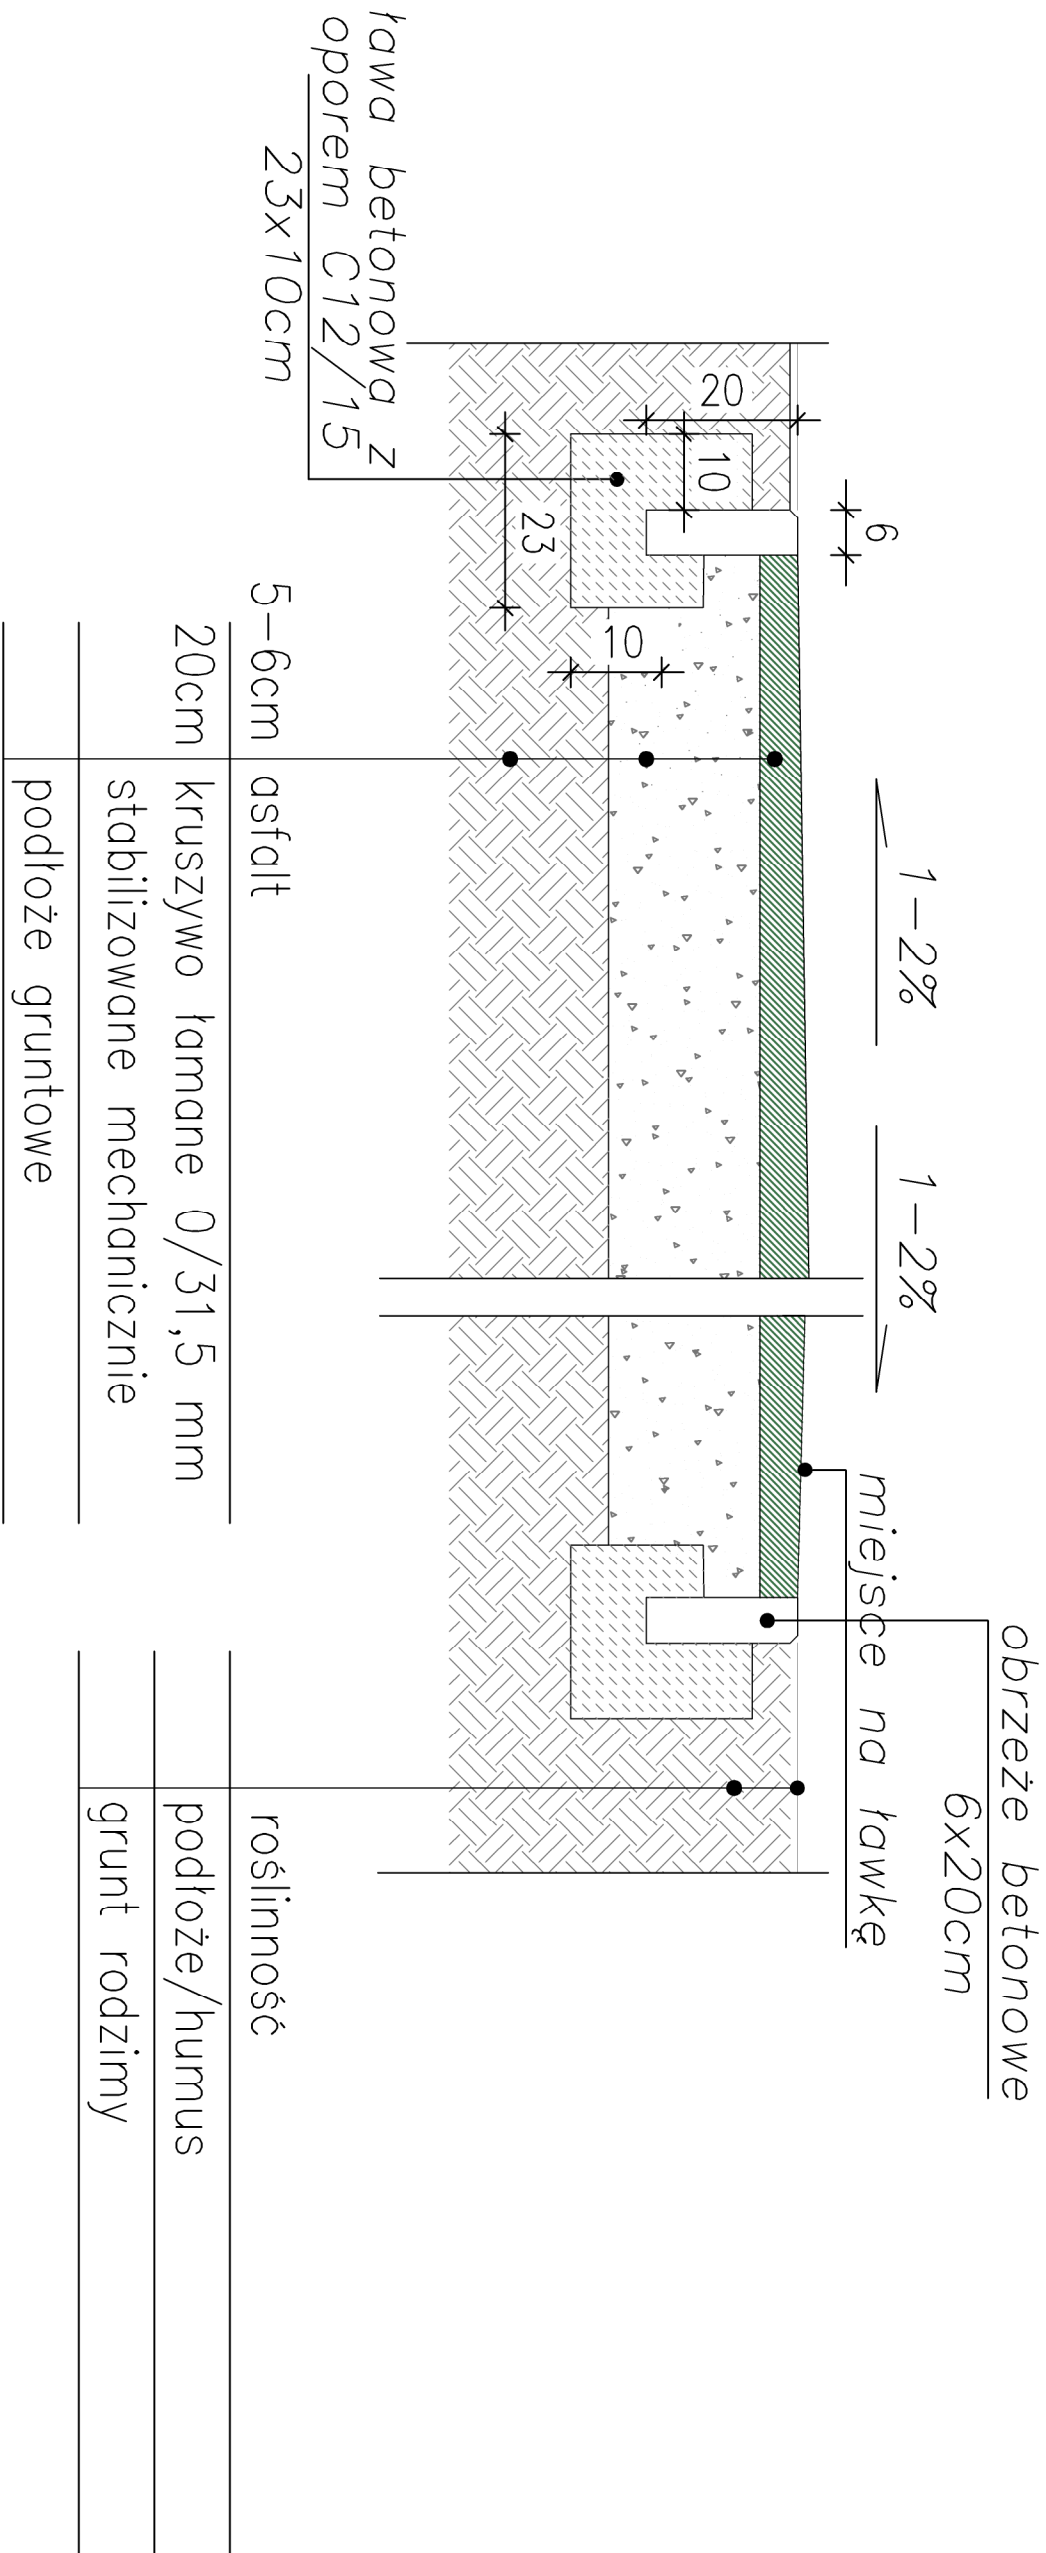

KONSTRUKCJA POSADOWIENIA ŁAWKI / KOSZA  
PRZEKRÓJ W POPRZEK ŁAWKI

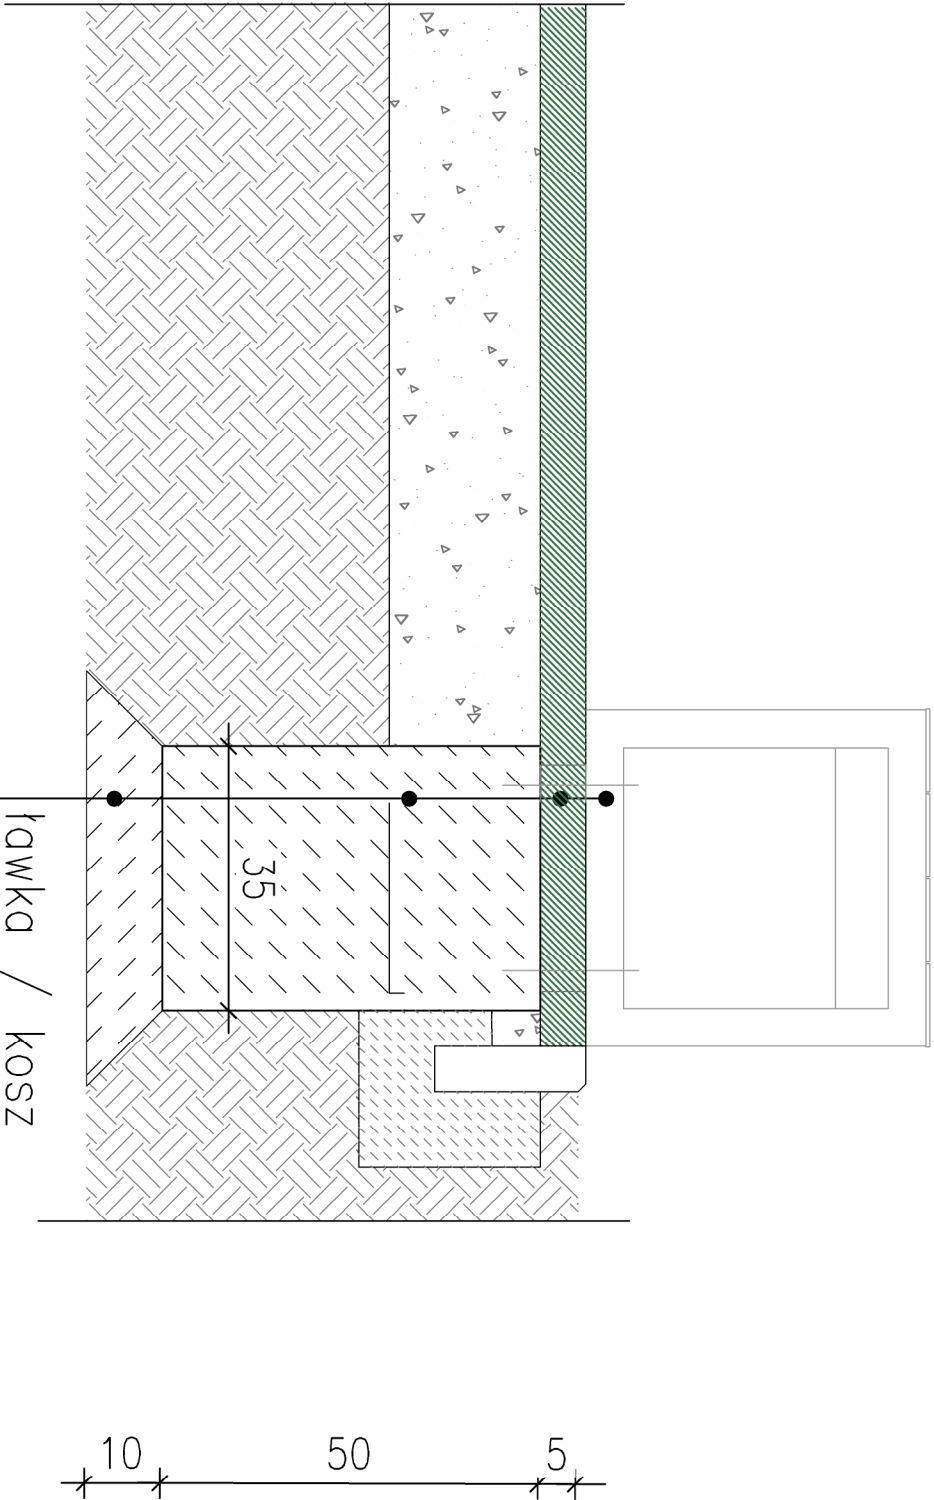

|                                                     |  |
|-----------------------------------------------------|--|
| ławka / kosz                                        |  |
| asfalt ok. 5–6cm                                    |  |
| fundament beton B15 (C12/15) min.35x25cm, wys. 50cm |  |
| chudy beton                                         |  |
| grunt rodzimy                                       |  |

|                |  |   |  |
|----------------|--|---|--|
| INWESTOR:      |  | GMINA WOŁOMIN<br>UL. OGRODOWA 4<br>05-200 WOŁOMIN   |  |
| OBIEKT:        |  | BUDOWA ROWEROWEGO PLACU ZABAW -<br>PUMPTRACK WOŁOMIN W RAMACH ZADANIA<br>INWESTYCYJNEGO PN. ROWEROWY PLAC<br>ZABAW - PUMPTRACK WOŁOMIN<br>NA TERENIE DZIAŁKI NR EW. 11 obręb 0013, WOŁOMIN |  |
| CZĘŚĆ:         |  | PROJEKT TORU ROWEROWEGO<br>I PLACU WYPOCZYNKOWEGO   |  |
| PROJEKTANT:    |  | mgr inż. arch. kraj. Magdalena Kazulo- Kleyff<br>mgr inż. arch. kraj. Grzegorz Chmielewski<br>mgr inż. arch. Artur Matenکو upr. MA016/05                                                   |  |
| LANDSHAPE      |  | LANDSHAPE<br>PROJEKTOWANIE I KONSULTING<br>UL. NUTKI 3/5 M.26<br>02-785 WARSZAWA   |  |
| NAZWA RYSUNKU: |  | PRZEKRÓJ NAWIERZCHNI PLACU WYPOCZYNKOWEGO   |  |
| SKALA:         |  | DATA: 10.03.2018<br>REWIZJA: -   |  |
| NUMER RYSUNKU: |  | PW_1_TRPW_03   |  |