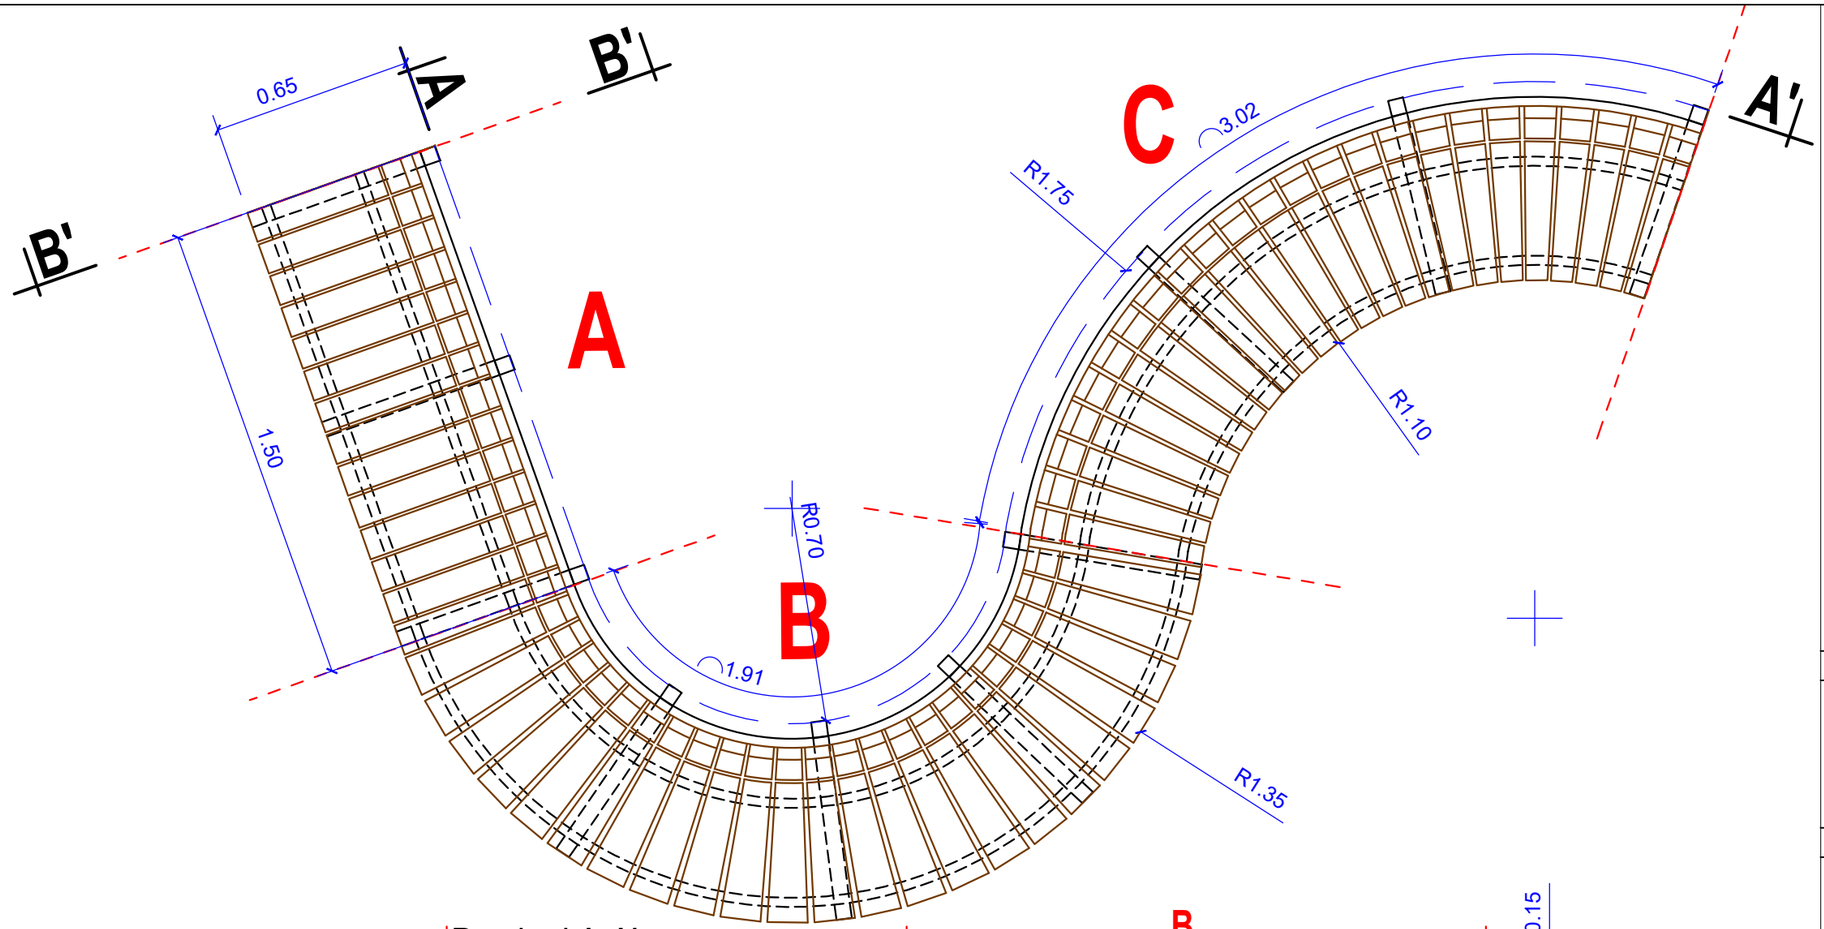

Przekroj A-A'

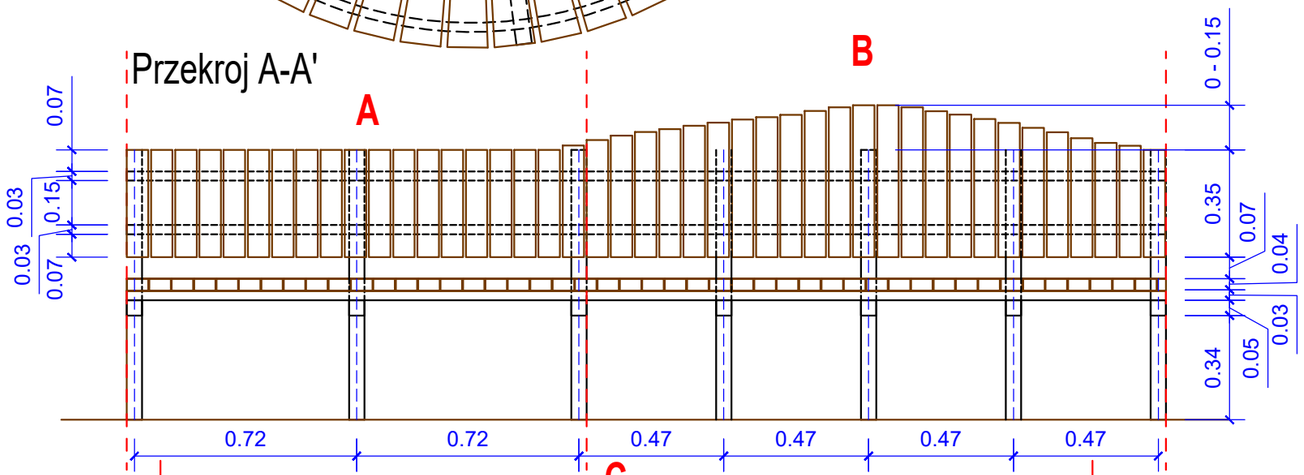

Szczeliny pomiędzy deskowaniem w zakresie max. 1 - 3 cm

Przekroj B-B'

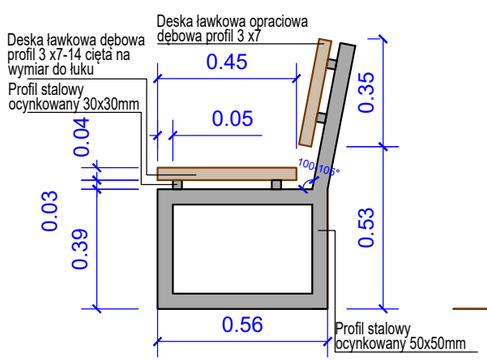

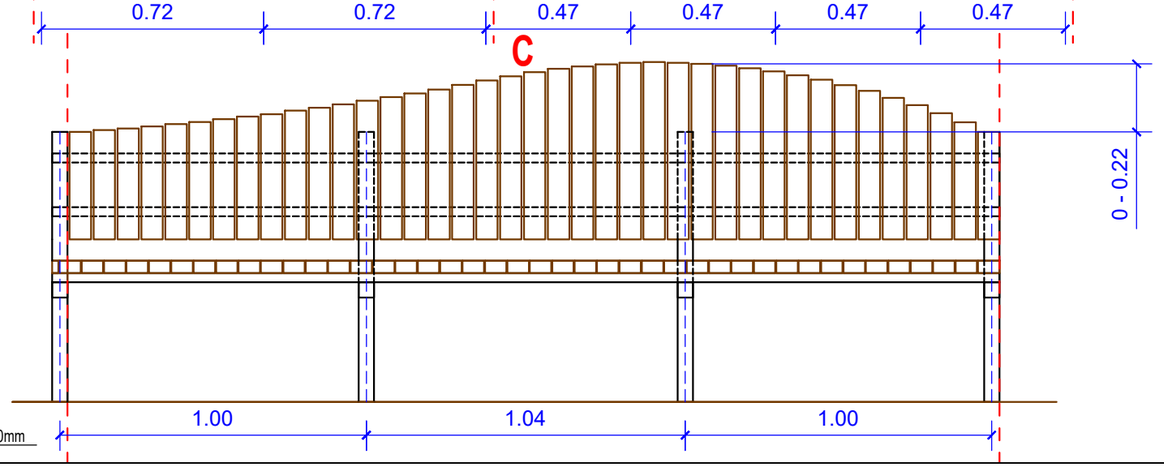

INWESTOR:

GMINA WOŁOMIN
UL. OGRODOWA 4
05-200 WOŁOMIN

OBIEKT:

BUDOWA ROWEROWEGO PLACU ZABAW - PUMPTRACK WOŁOMIN W RAMACH ZADANIA INWESTYCYJNEGO PN. ROWEROWY PLAC ZABAW - PUMPTRACK WOŁOMIN

NA TERENIE DZIAŁKI NR EW. 11 obręb 0013, WOŁOMIN

CZĘŚĆ:

DROBNE FORMY ARCHITEKTONICZNE

PROJEKTANT:	PODPIS:
mgr inż. arch. kraj. Magdalena Kazulo- Kleyff mgr inż. arch. kraj. Grzegorz Chmielewski	

LANDSHAPE
LANDSHAPE PROJEKTOWANIE I KONSULTING
UL. NUTKI 3/5 M 26
02-785 WARSZAWA

NAZWA RYSUNKU:

DROBNE FORMY ARCHITEKTONICZNE

SKALA:	DATA:	REWIZJA:
1:20	10.03.2018	-

NUMER RYSUNKU:

PW_3_DFA_2