


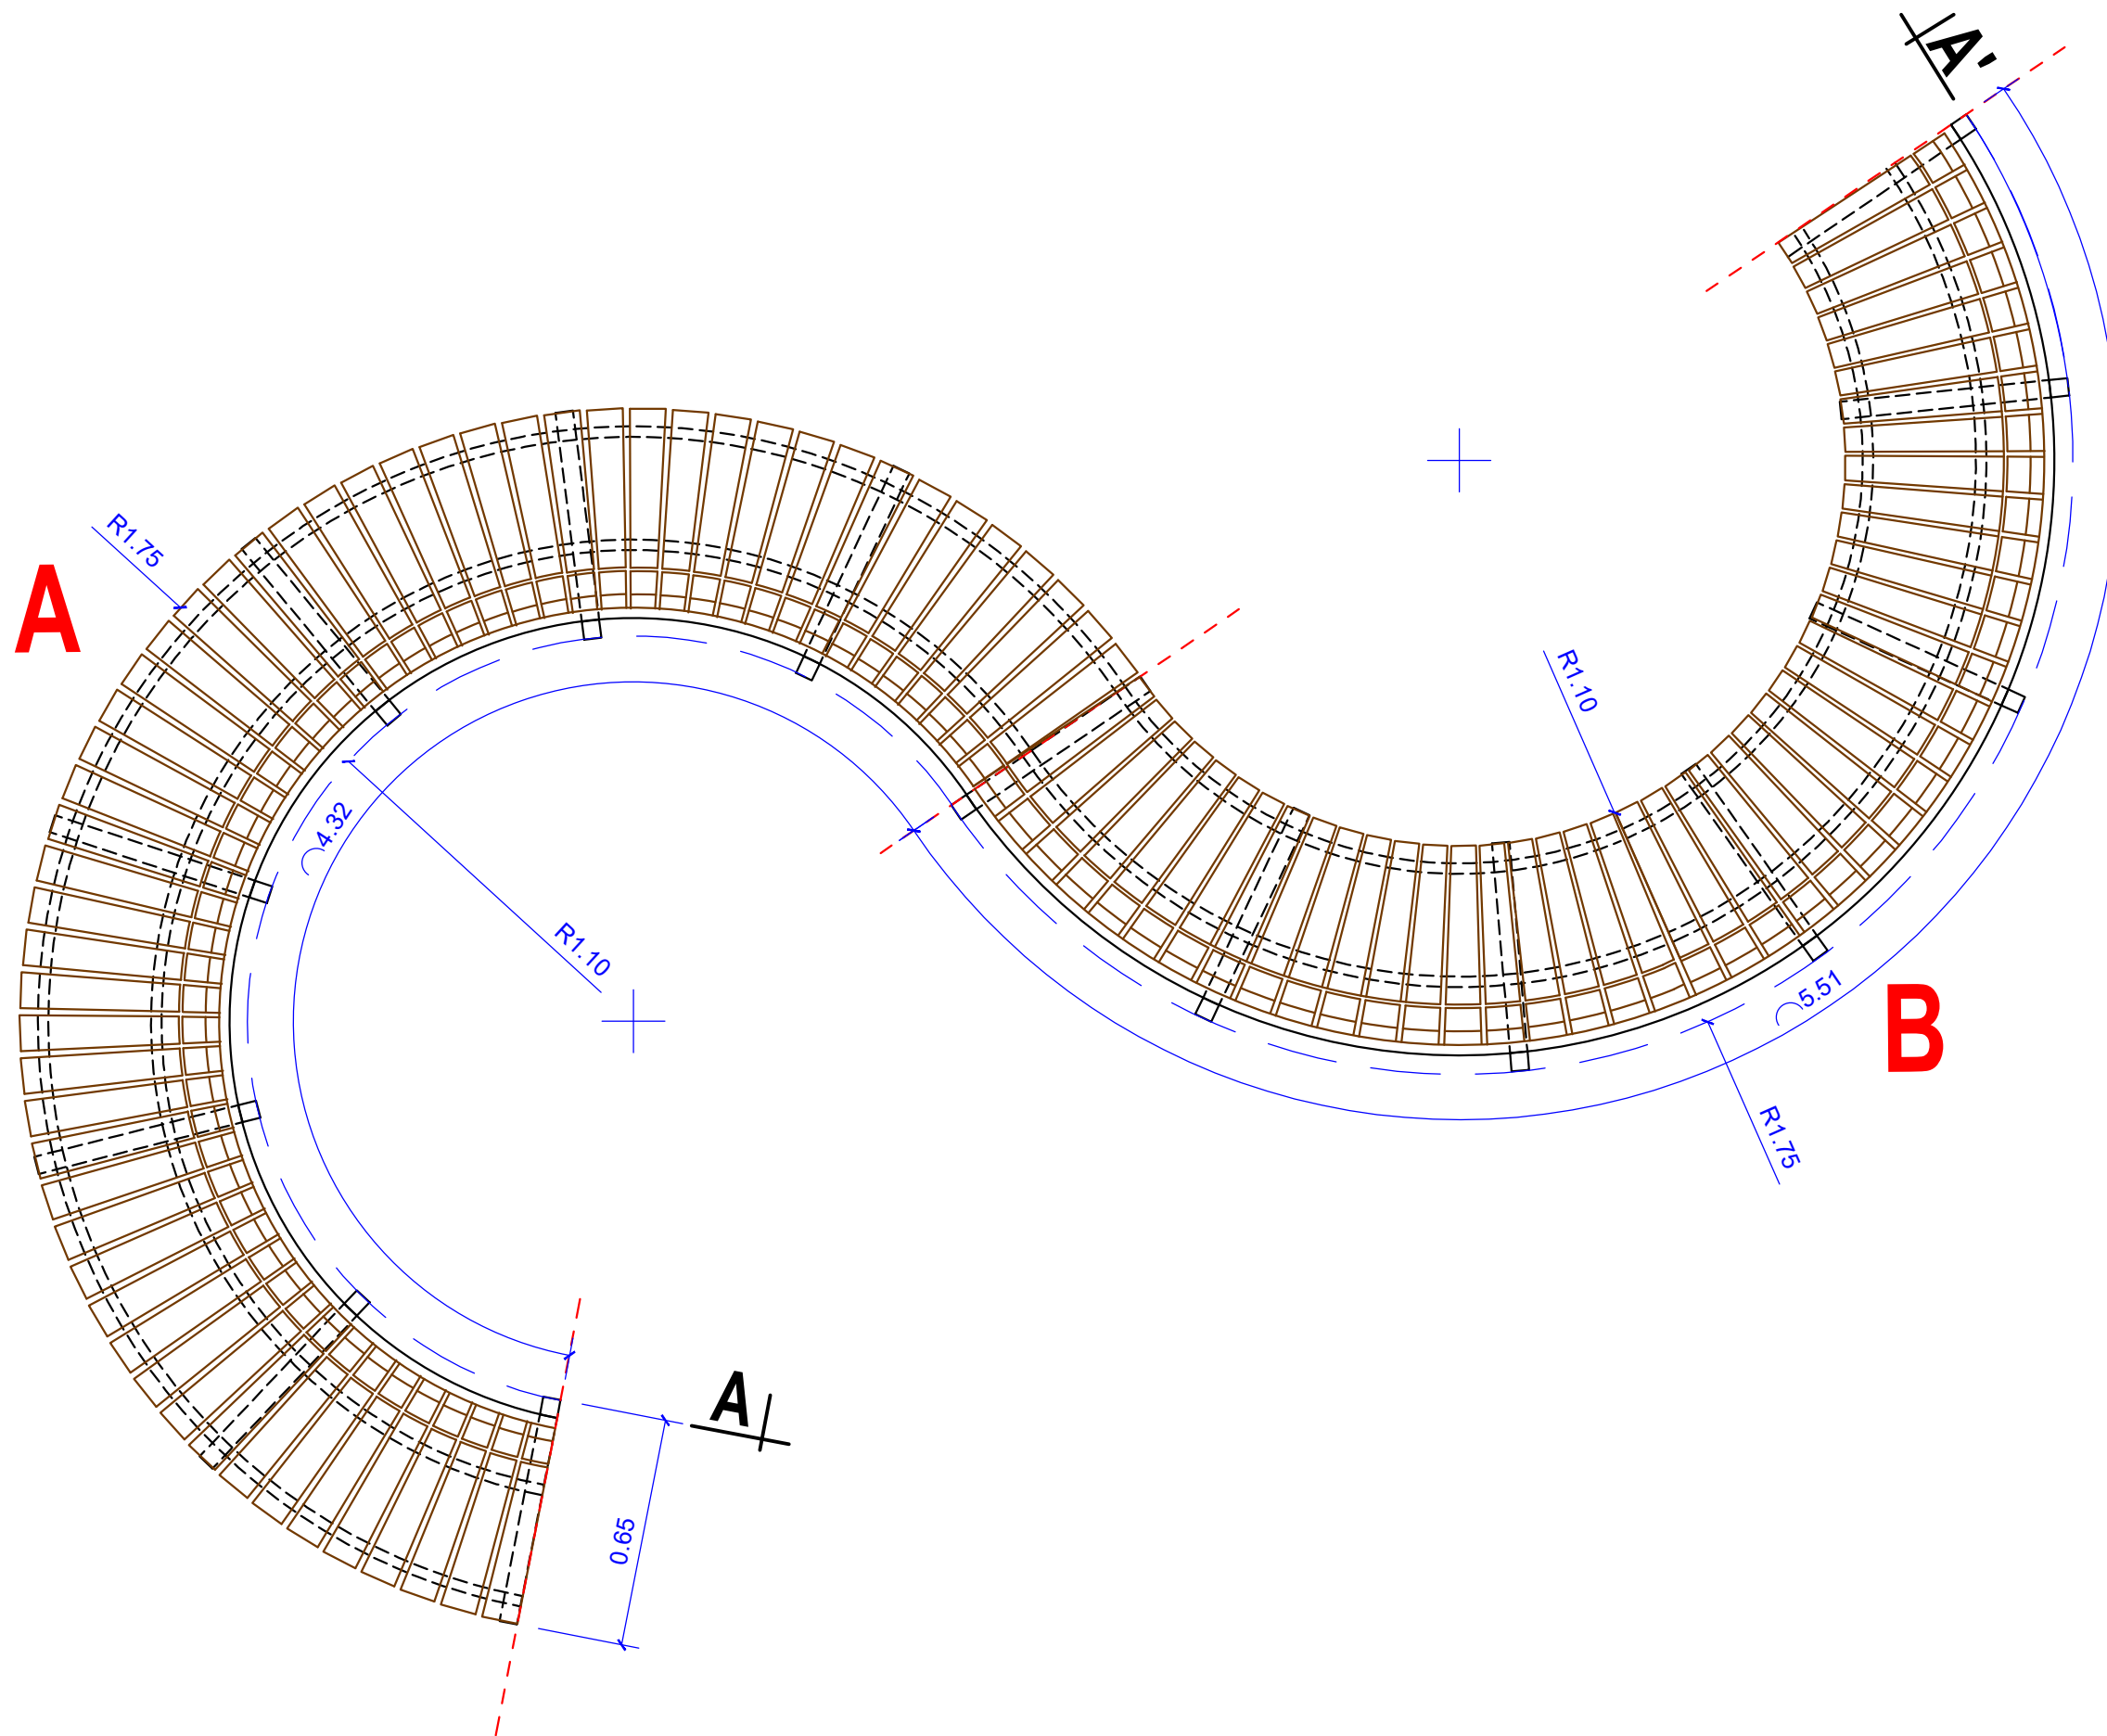

INWESTOR:		
GMINA WOŁOMIN UL. OGRODOWA 4 05-200 WOŁOMIN		
OBIEKT:		
BUDOWA ROWEROWEGO PLACU ZABAW - PUMPTRACK WOŁOMIN W RAMACH ZADANIA INWESTYCYJNEGO PN. ROWEROWY PLAC ZABAW - PUMPTRACK WOŁOMIN NA TERENIE DZIAŁKI NR EW. 11 obręb 0013, WOŁOMIN		
CZĘŚĆ:		
DROBNE FORMY ARCHITEKTONICZNE		
PROJEKTANT:		PODPIS:
mgr inż. arch. kraj. Magdalena Kazulo- Kleyff mgr inż. arch. kraj. Grzegorz Chmielewski		
 LANDSHAPE LANDSHAPE PROJEKTOWANIE I KONSULTING UL. NUTKI 3/5 M 26 02-785 WARSZAWA		
NAZWA RYSUNKU:		
DROBNE FORMY ARCHITEKTONICZNE		
SKALA:	DATA	REWIZJA
1:20	10.03.2018	-
NUMER RYSUNKU:		
PW_3_DFA_3a		