



Szczeliny pomiędzy
deskowaniem w
zakresie max. 1 - 3 cm

Przekroj A-A'

A

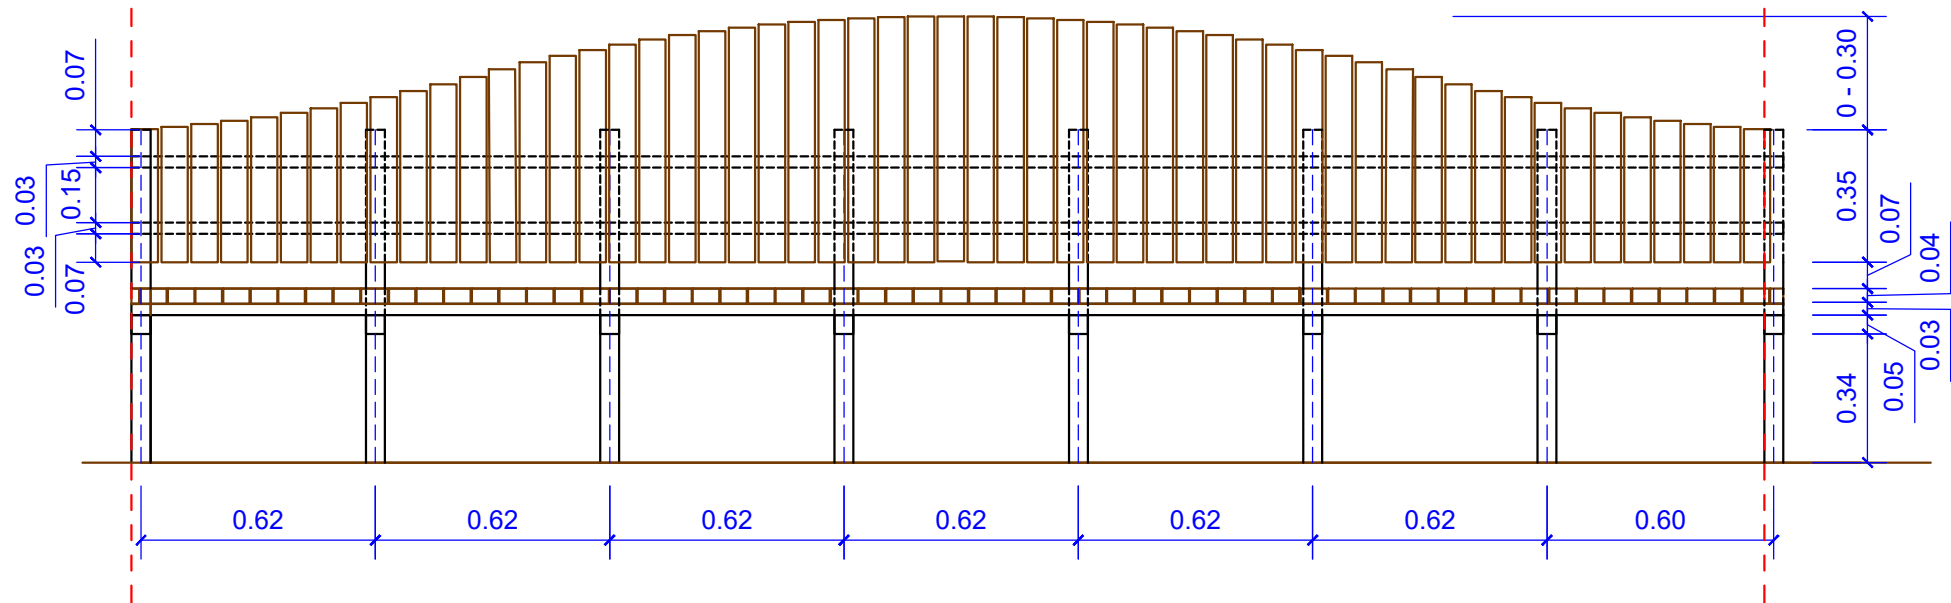

B

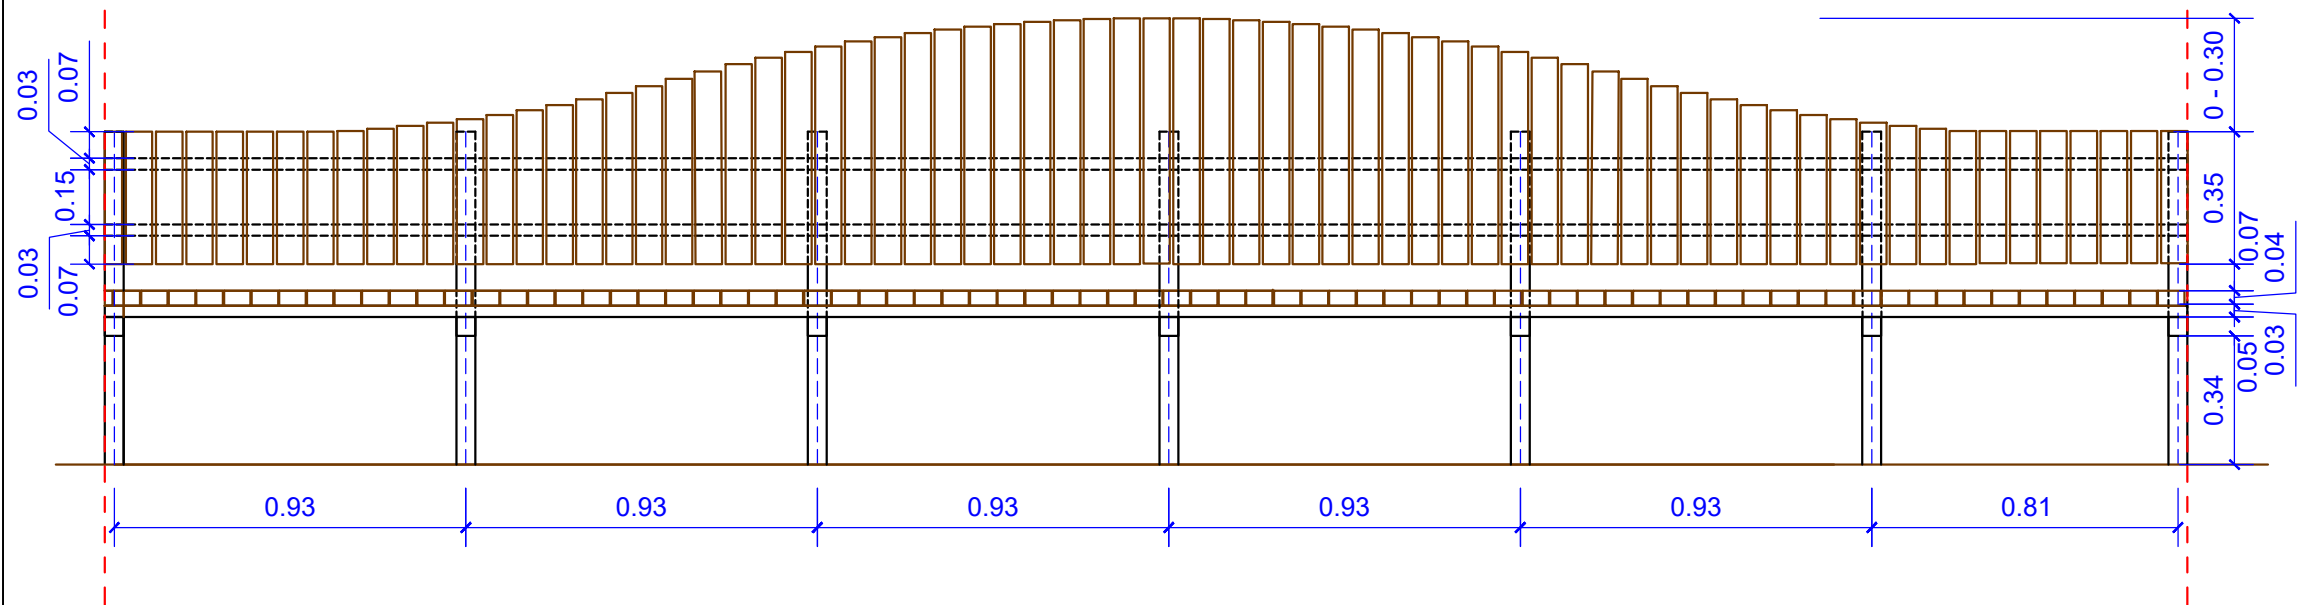

INWESTOR:

GMINA WOŁOMIN
UL. OGRODOWA 4
05-200 WOŁOMIN

OBIEKT:

**BUDOWA ROWEROWEGO PLACU ZABAW -
PUMPTRACK WOŁOMIN W RAMACH ZADANIA
INWESTYCYJNEGO PN. ROWEROWY PLAC
ZABAW - PUMPTRACK WOŁOMIN**
NA TERENIE DZIAŁKI NR EW. 11 obręb 0013, WOŁOMIN

CZĘŚĆ:
DROBNE FORMY ARCHITEKTONICZNE

PROJEKTANT:	PODPIS:
mgr inż. arch. kraj. Magdalena Kazulo- Kleyff	
mgr inż. arch. kraj. Grzegorz Chmielewski	

**LANDSHAPE**
PROJEKTOWANIE I KONSULTING
UL. NUTKI 3/5 M 26
02-785 WARSZAWA

NAZWA RYSUNKU:
DROBNE FORMY ARCHITEKTONICZNE

SKALA:	DATA	REWIZJA
1:20	10.03.2018	-

NUMER RYSUNKU:
PW_3_DFA_3b