
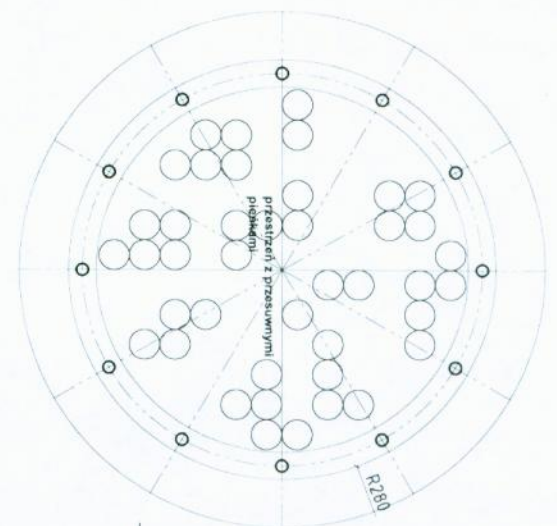


dach pokryty gontem na deskowaniu
pełnym
i konstrukcji drewnianej antylejstru.

 65,36 4,87 36,65
688

Przekrój 1:100

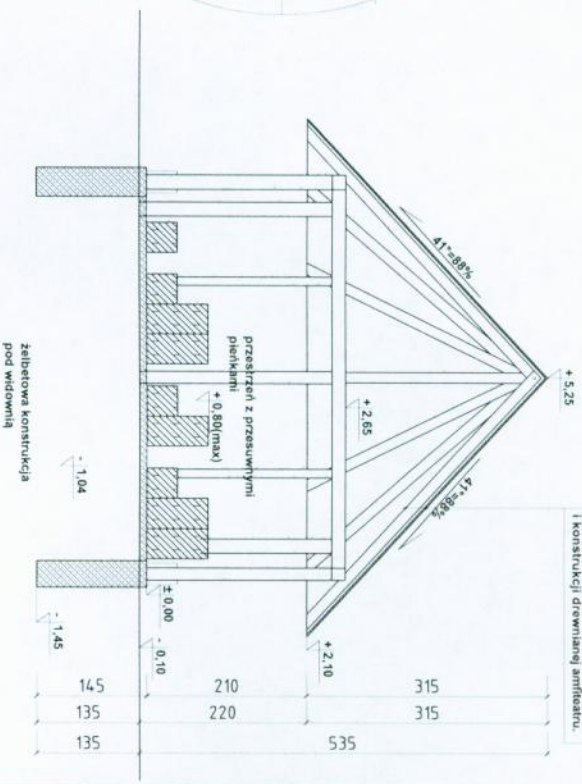

Rzut przyziemia 1:100

 szczegółowe rozwiązania konstrukcyjne
oraz detale zostaną zawarte w projekcie
wykonawczym

PRACOWNIA ARCHYTEKTONICZNO-BUDOWLANA			
BMZ			
TEMAT	Stworzenie miejsca spotkań i imprez kulturalnych w Duczkach		
ADRES	Dz. ew. nr 163, 311, obr. Duczki -01 ul. Miła, wieś Duczki, gmina Wołomin		
INWESTOR	GMINA WOŁOMIN ul. Ogrodowa 4, 05-200 Wołomin		
RYSUNEK	Rzut oraz przekrój przez altanę		SKALA 1:100
PROJEKTANT	w zakresie branż architektonicznej i konstrukcyjnej <i>mgr inż. Bogdan Jędraszyński</i>		Uprawnienia w specjalności architektonicznej Sk-191/88 i konstrukcyjno-budowlanej Sk-454/83
2014-08-04		NR RYS. 6	