


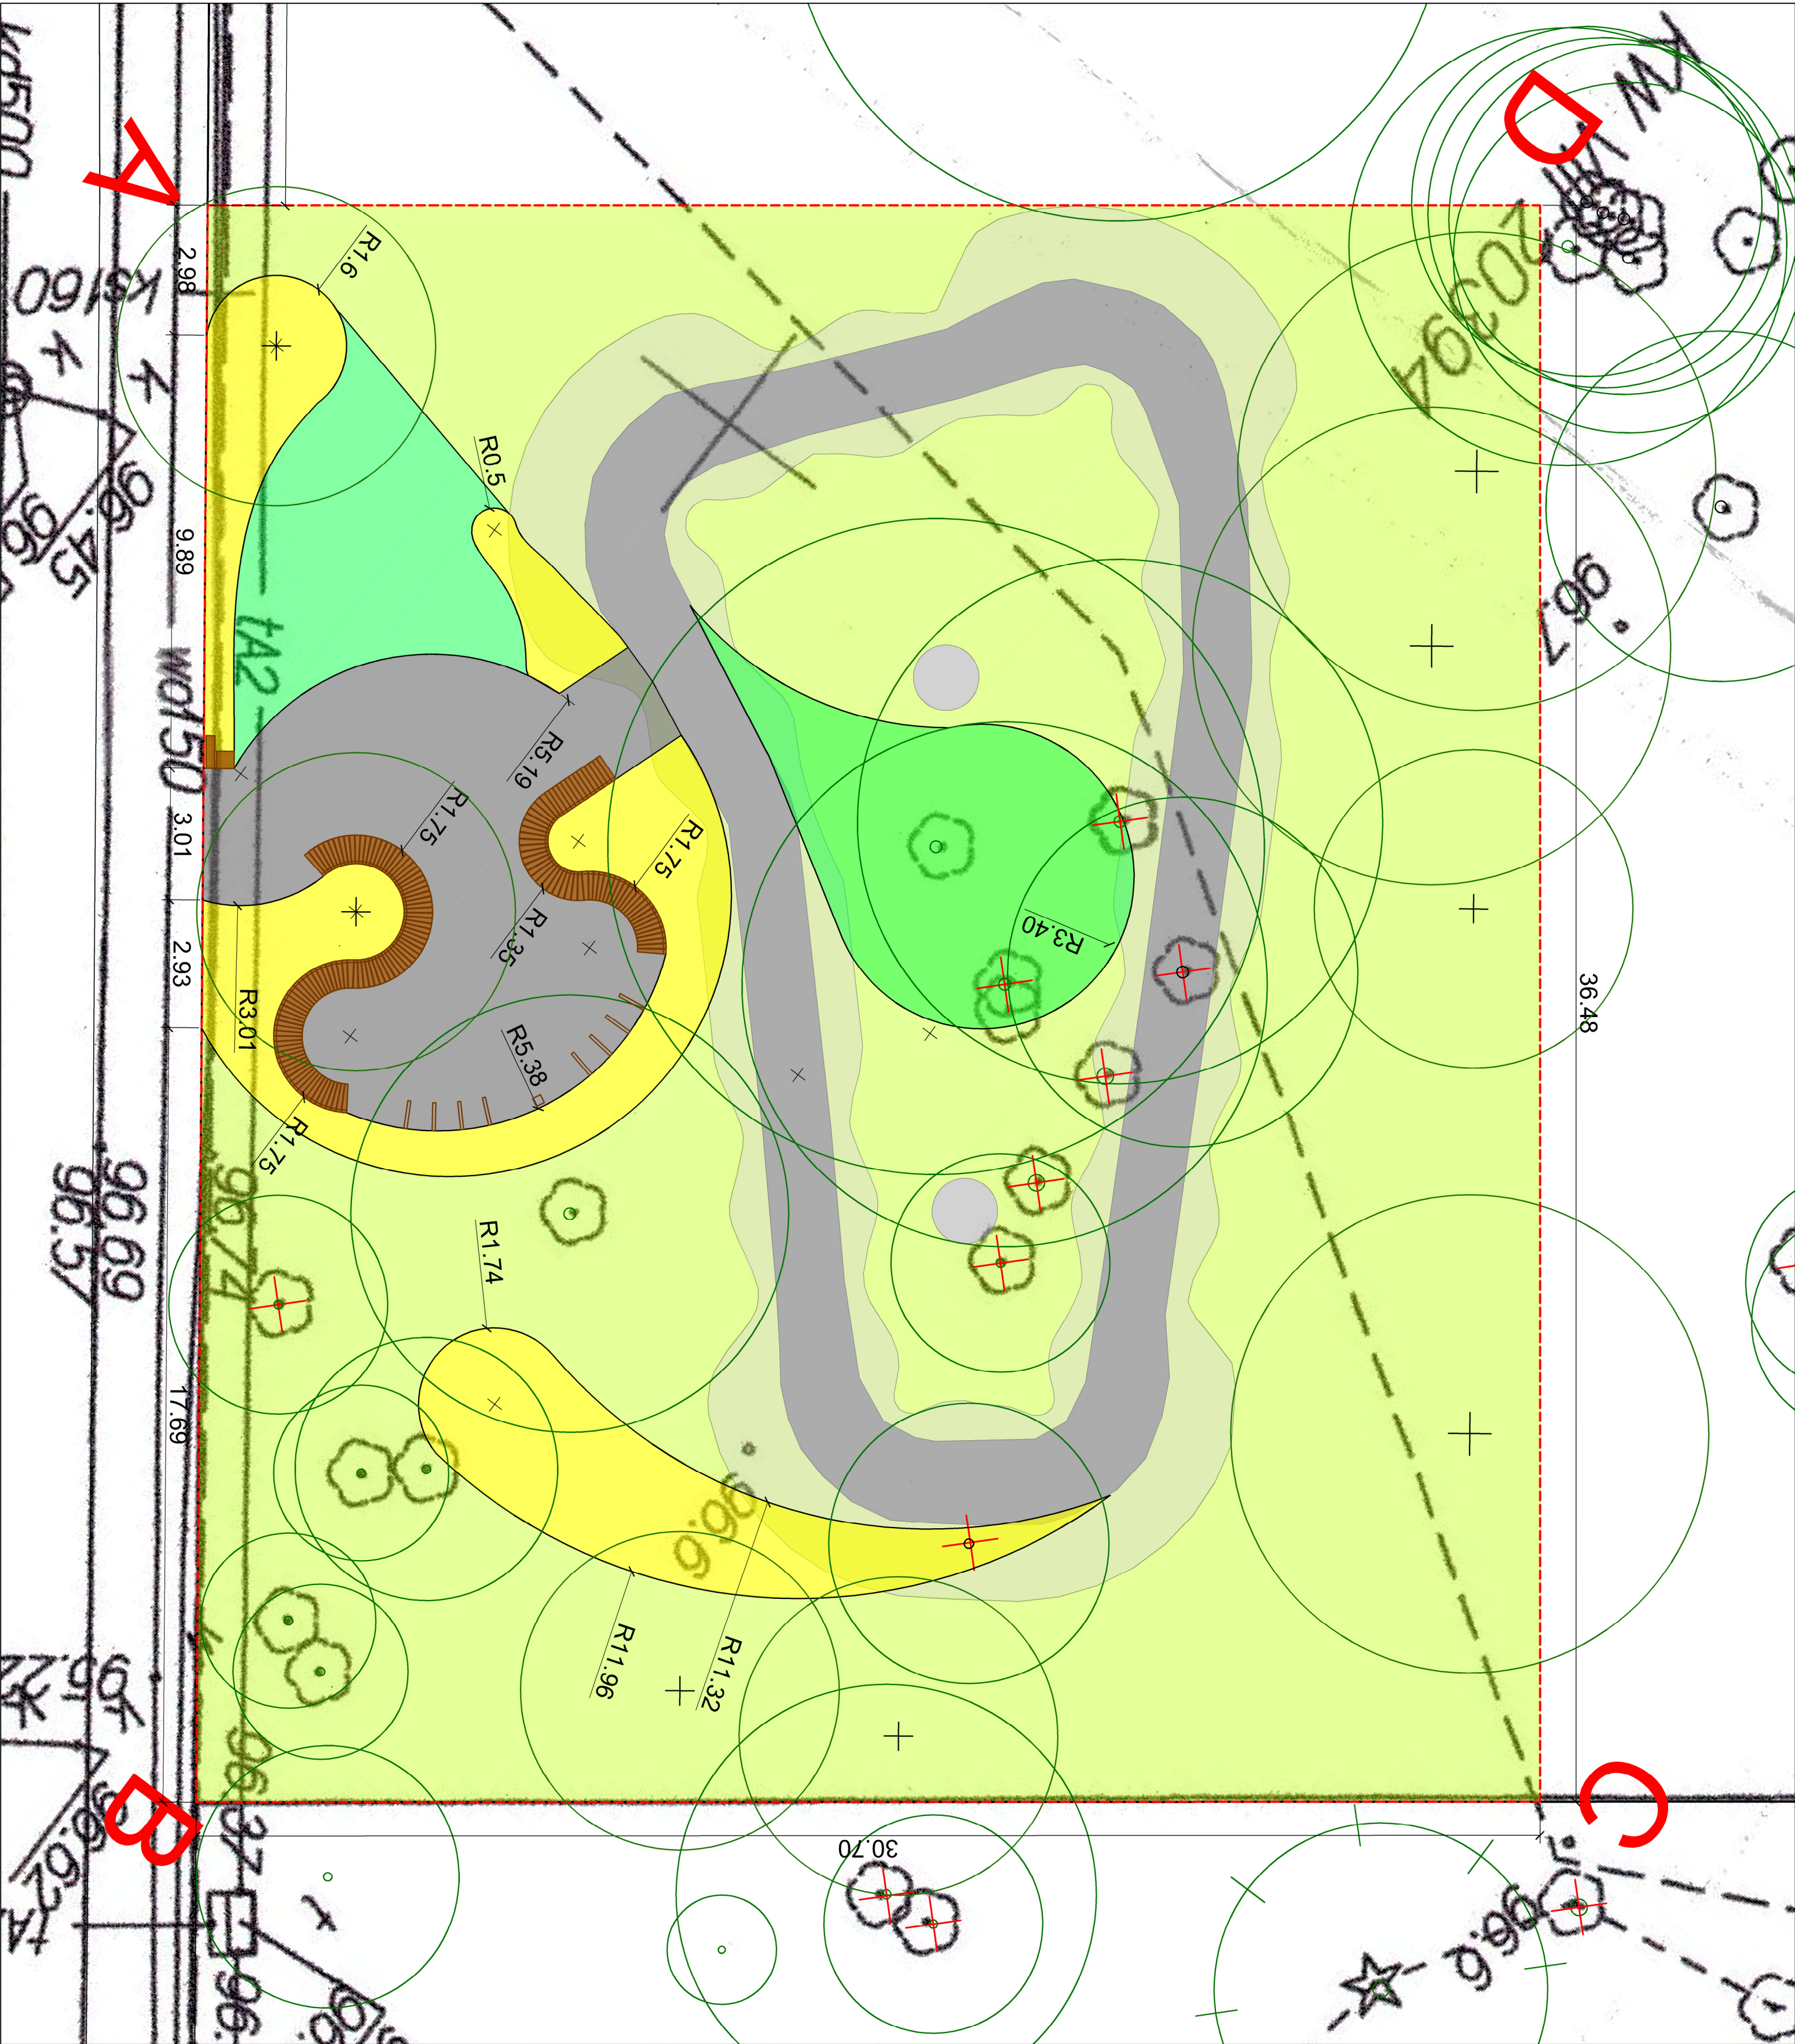

|   |                                               |
|---|-----------------------------------------------|
| <b>OZNACZENIA:</b> <div><div><div></div><div>ASCD</div><div>graniczna oprawa</div></div><div><div></div><div>graniczna działki ew. 11</div></div><div><div></div><div>istniejący chodnik z kostki betonowej</div></div><div><div></div><div>projektowana nawierzchnia asfaltowa</div></div><div><div></div><div>projektowane drobne formy architektoniczne</div></div><div><div></div><div>projektowany tor pumptrack</div></div></div>                                                                             |                                               |
| <b>ZIELEŃ:</b> <div><div><div></div><div>istniejące drzewa iglaste do adaptacji</div></div><div><div></div><div>istniejące drzewa liściaste do adaptacji</div></div><div><div></div><div>istniejące drzewa i krzewy liściaste do usunięcia</div></div><div><div></div><div>projektowane drzewa liściaste</div></div><div><div></div><div>projektowana zielen niska</div></div><div><div></div><div>projektowana wyskaszana łąka kwietna</div></div><div><div></div><div>projektowana łąka kwietna</div></div></div> |                                               |
|   |                                               |
| <b>INWESTOR:</b> <div><div><div>GMINA WOŁOMIN</div><div>UL. OGRODOWA 4</div><div>05-200 WOŁOMIN</div></div></div>   |                                               |
| <b>OBIEKT:</b> <div><div><div>BUDOWA ROWEROWEGO PLACU ZABAW -</div><div>PUMPTRACK WOŁOMIN W RAMACH ZADANIA</div><div>INWESTYCYJNEGO PN. ROWEROWY PLAC</div><div>ZABAW - PUMPTRACK WOŁOMIN</div></div><div><div>NA TERENIE DZIAŁKI NR EW. 11 obręb 0013, WOŁOMIN</div></div></div>   |                                               |
| <b>CZĘŚĆ:</b> <div><div>ZAGOSPODAROWANIE TERENU</div></div>   |                                               |
| <b>PROJEKTANT:</b> <div><div><div>mgr inż. arch. kraj. Magdalena Kazuko- Kleyff</div><div>mgr inż. arch. kraj. Grzegorz Chmielewski</div><div>mgr inż. arch. Artur Matenکو upr. MA016/05</div></div></div>   | <b>PODPIS:</b>                                |
| <div><div><div><div>LANDSHAPE</div><div>PROJEKTOWANIE I KONSULTING</div><div>UL. NUTKI 3/5 M.26</div><div>02-785 WARSZAWA</div></div></div></div>   |                                               |
| <b>NAZWA RYSUNKU:</b> <div><div>PLAN ZAGOSPODAROWANIA TERENU</div></div>   |                                               |
| <b>SKALA:</b> <div><div>1:100</div></div>   | <b>DATA:</b> <div><div>10.03.2018</div></div> |
| <b>NUMER RYSUNKU:</b> <div><div>PW_1_PZT_3</div></div>   |                                               |
| <b>REWIZJA</b>   |                                               |