


- OZNACZENIA:
- istniejący chodnik z kostki betonowej
 - projektowana nawierzchnia asfaltowa
 - projektowana zieleni niska
 - projektowany krawężnik 6x20cm

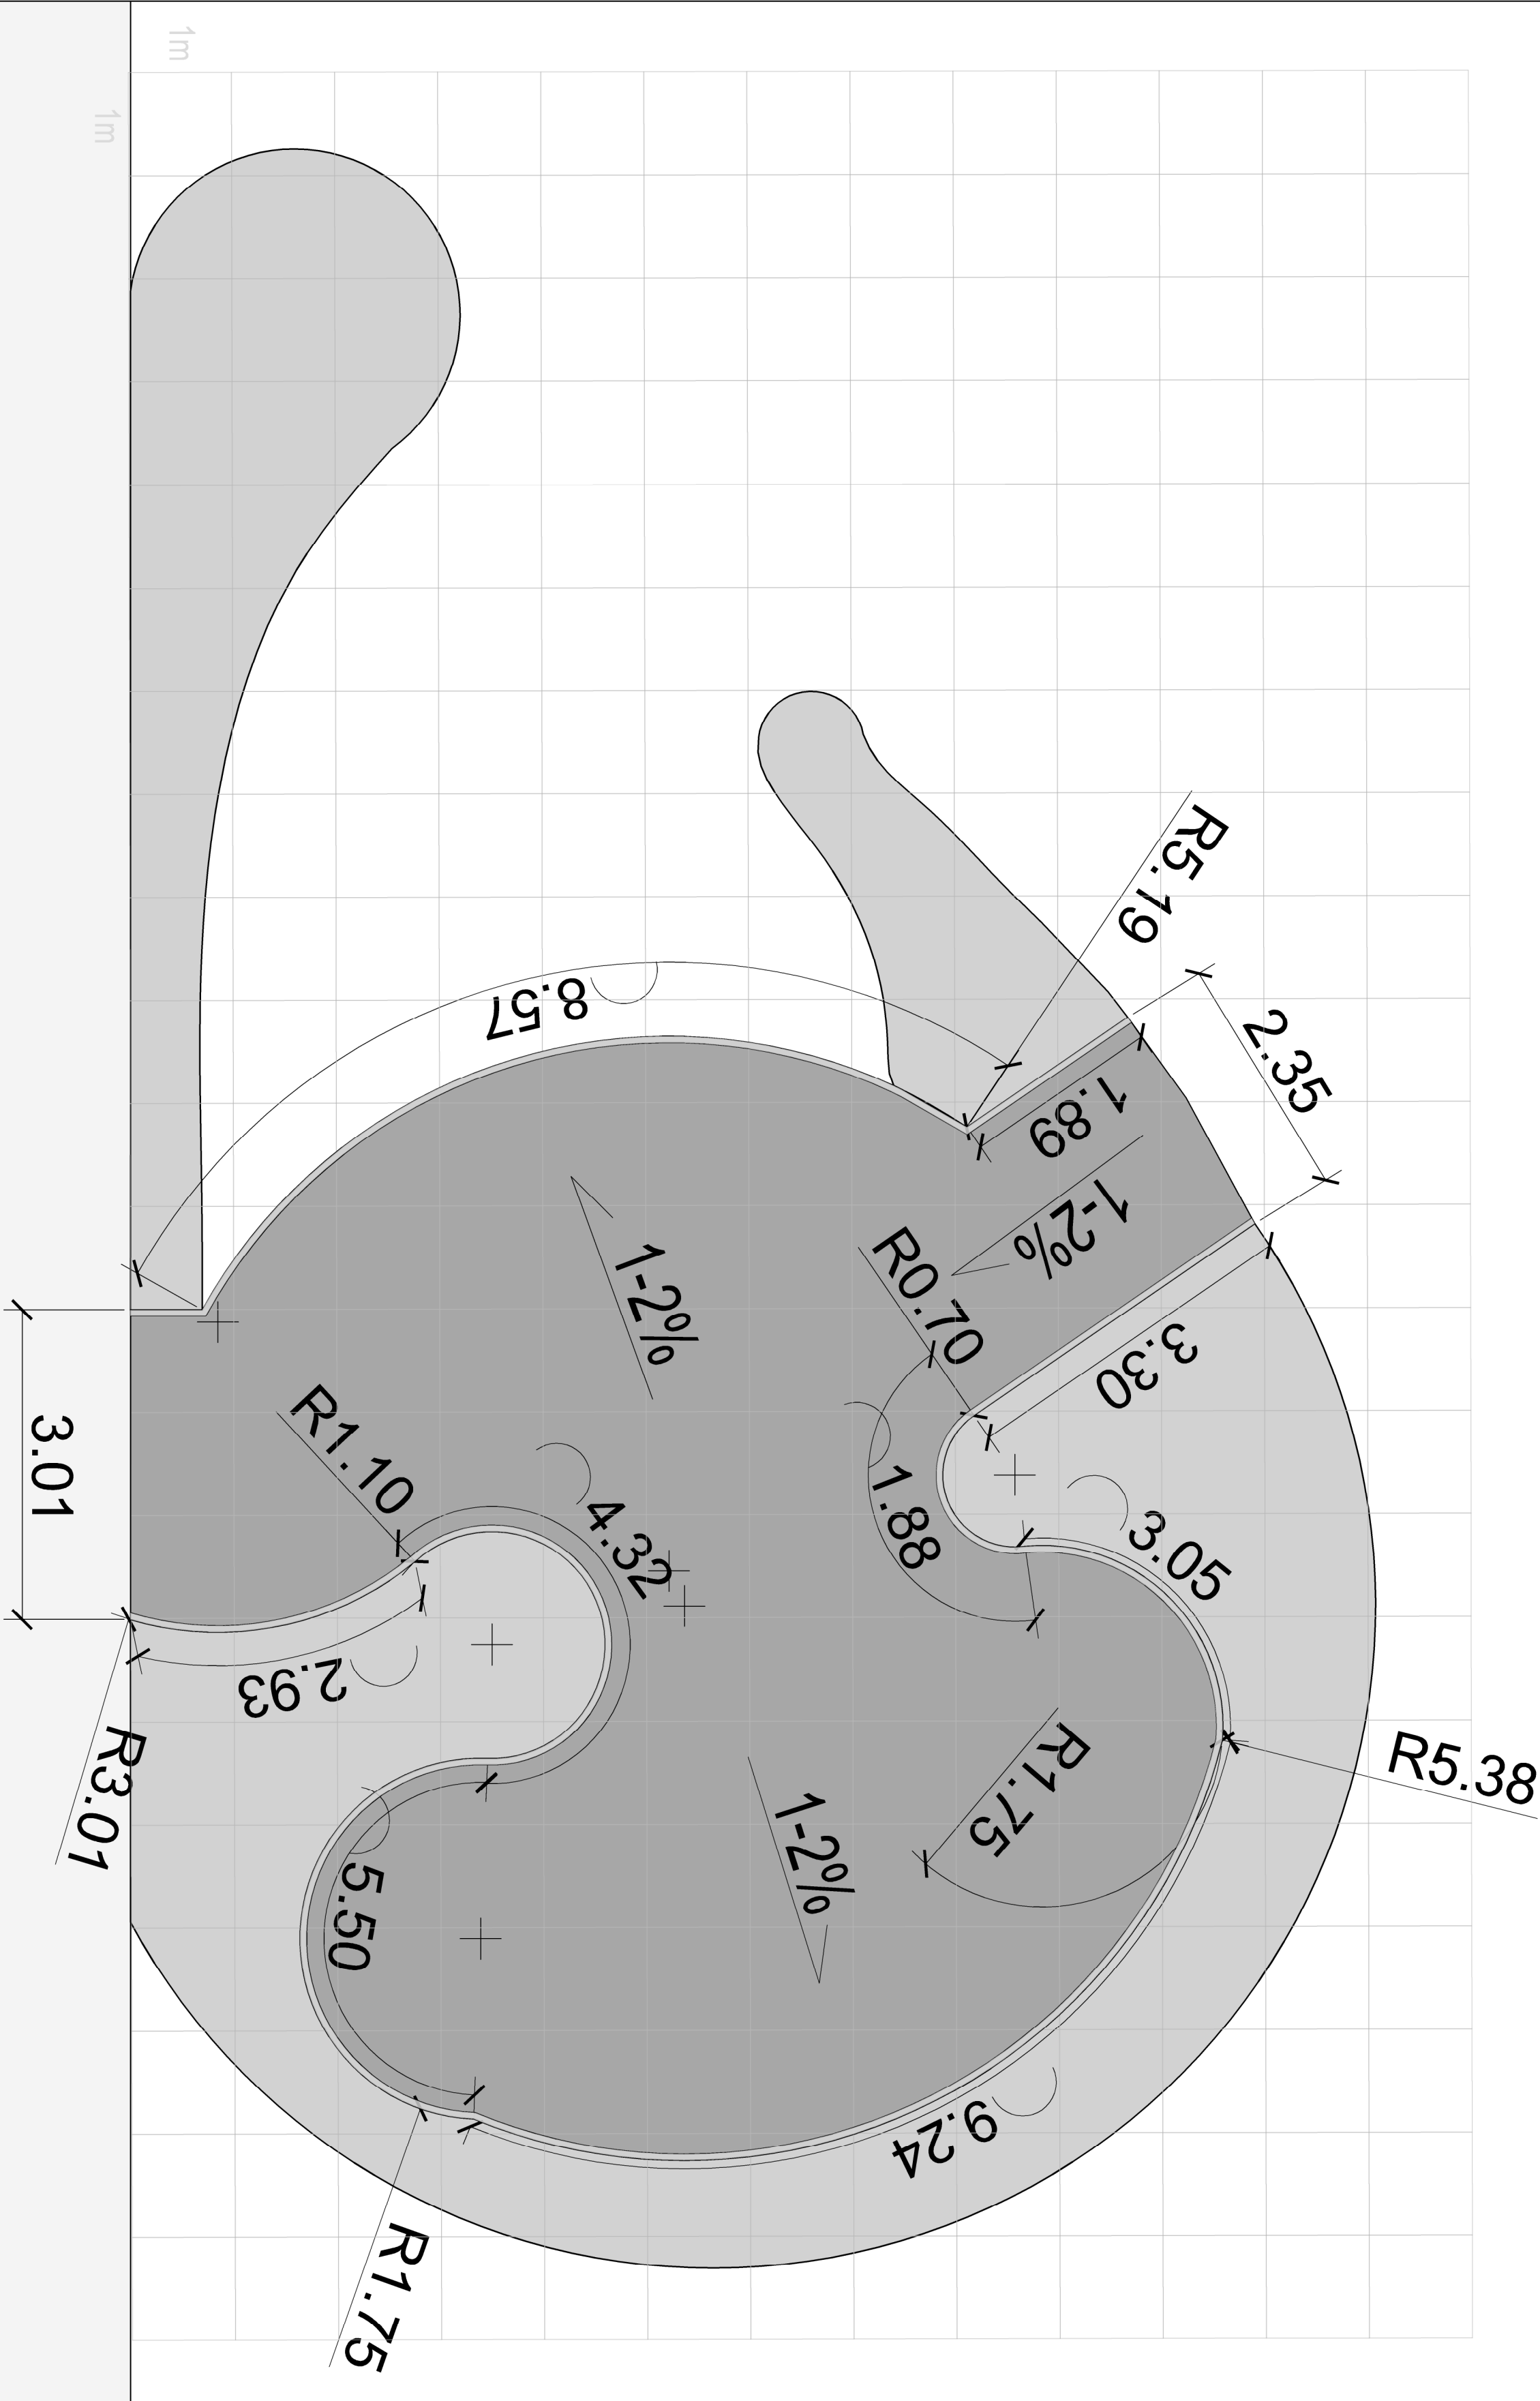

INWESTOR:

GMINA WOŁOMIN
UL. OGRODOWA 4
05-200 WOŁOMIN

OBIEKT:

BUDOWA ROWEROWEGO PLACU ZABAW -
PUMPTRAK WOŁOMIN W RAMACH ZADANIA
INWESTYCYJNEGO PN. ROWEROWY PLAC
ZABAW - PUMPTRAK WOŁOMIN
NA TERENIE DZIAŁKI NR EW. 11 obręb 0013, WOŁOMIN

CZĘŚĆ:
PROJEKT TORU ROWEROWEGO
I PLACU WYPOCZYNKOWEGO

PROJEKTANT:

PODPIS:

mgr inż. arch. kraj. Magdalena Kazulo- Kleyff
mgr inż. arch. kraj. Grzegorz Chmielewski
mgr inż. arch. Artur Materko upr. MA016/05



LANDSHAPE
LANDSHAPE
PROJEKTOWANIE I KONSULTING
UL. NUTKI 3/5 M.26
02-785 WARSZAWA

NAZWA RYSUNKU:
RZUT NAWIERZCHNI PLACU WYPOCZYNKOWEGO
- WYMIAROWANIE

SKALA: 1:50 DATA: 10.03.2018 REWIZJA: -

NUMER RYSUNKU:
PW_1_TRPW_02