


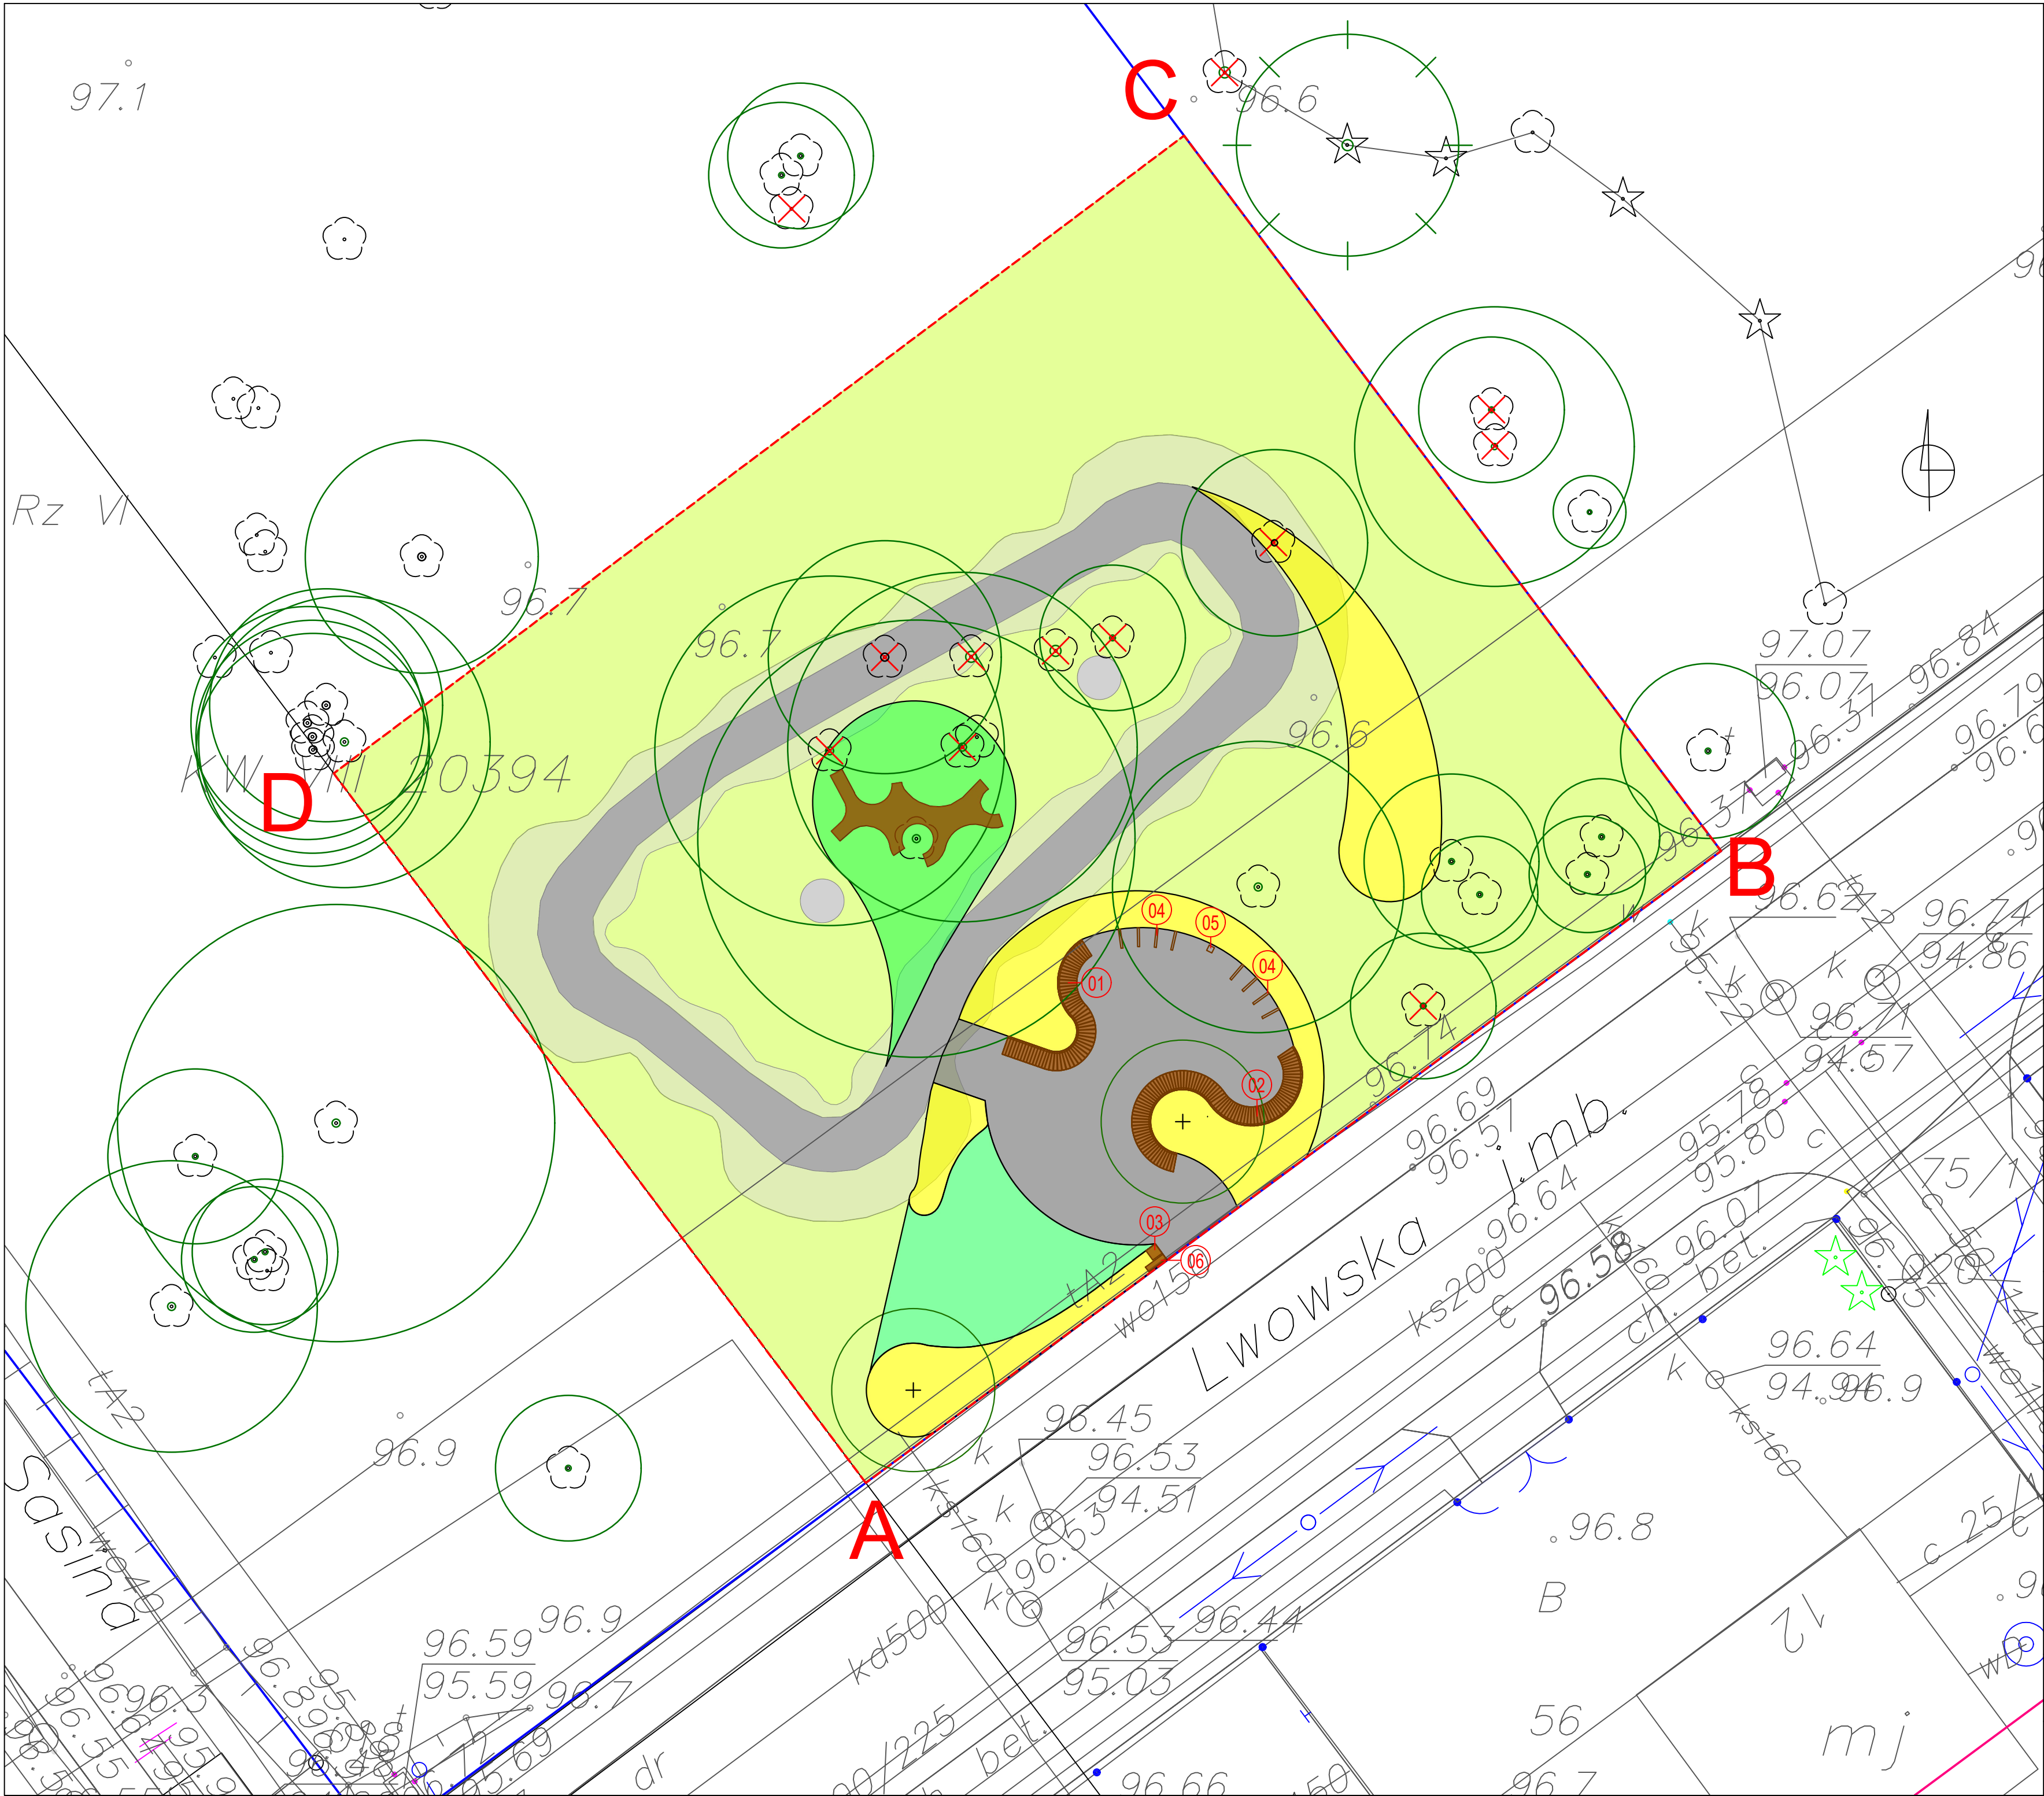

- OZNACZENIA:**
- A B C D granica opracowania
 - granica działki ew. 11
 - istniejący chodnik z kostki betonowej
 - projektowana nawierzchnia asfaltowa
 - projektowane drobne formy architektoniczne
 - projektowany tor pumptrack
- ZIELEŃ:**
- istniejące drzewa iglaste do adaptacji
 - istniejące drzewa liściaste do adaptacji
 - istniejące drzewa i krzewy liściaste do usunięcia
 - projektowane drzewa liściaste
 - projektowana zieleń niska
 - projektowana wykaszana łąka kwietna
 - projektowana łąka kwietna
- DFA:**
- 01 projektowana ławka 1
 - 02 projektowana ławka 2
 - 03 projektowany kosz na śmieci
 - 04 projektowane tojaki na rowery
 - 05 projektowana stacja robocza dla rowerów
 - 06 projektowana tablica informacyjna z regulaminem

INWESTOR:

GMINA WOŁOMIN

UL. OGRODOWA 4

05-200 WOŁOMIN

OBIEKT:

BUDOWA ROWEROWEGO PLACU ZABAW -

PUMPTRACK WOŁOMIN W RAMACH ZADANIA

INWESTYCYJNEGO PN. ROWEROWY PLAC

ZABAW - PUMPTRACK WOŁOMIN

NA TERENIE DZIAŁKI NR EW. 11 obręb 0013, WOŁOMIN

CZĘŚĆ:

DROBNE FORMY ARCHITEKTONICZNE

PROJEKTANT:	PODPIS:
mgr inż. arch. kraj. Magdalena Kazulo- Kleyff	
mgr inż. arch. kraj. Grzegorz Chmielewski	
mgr inż. arch. Artur Mateńko upr. MA/016/05	



LANDSHAPE

LANDSHAPE

PROJEKTOWANIE I KONSULTING

UL. NUTKI 3/5 M 26

02-785 WARSZAWA

NAZWA RYSUNKU:

DROBNE FORMY ARCHITEKTONICZNE - RZUT

SKALA:	DATA	REWIZJA
1:150	10.03.2018	-

NUMER RYSUNKU:

PW_3_DFA_1