


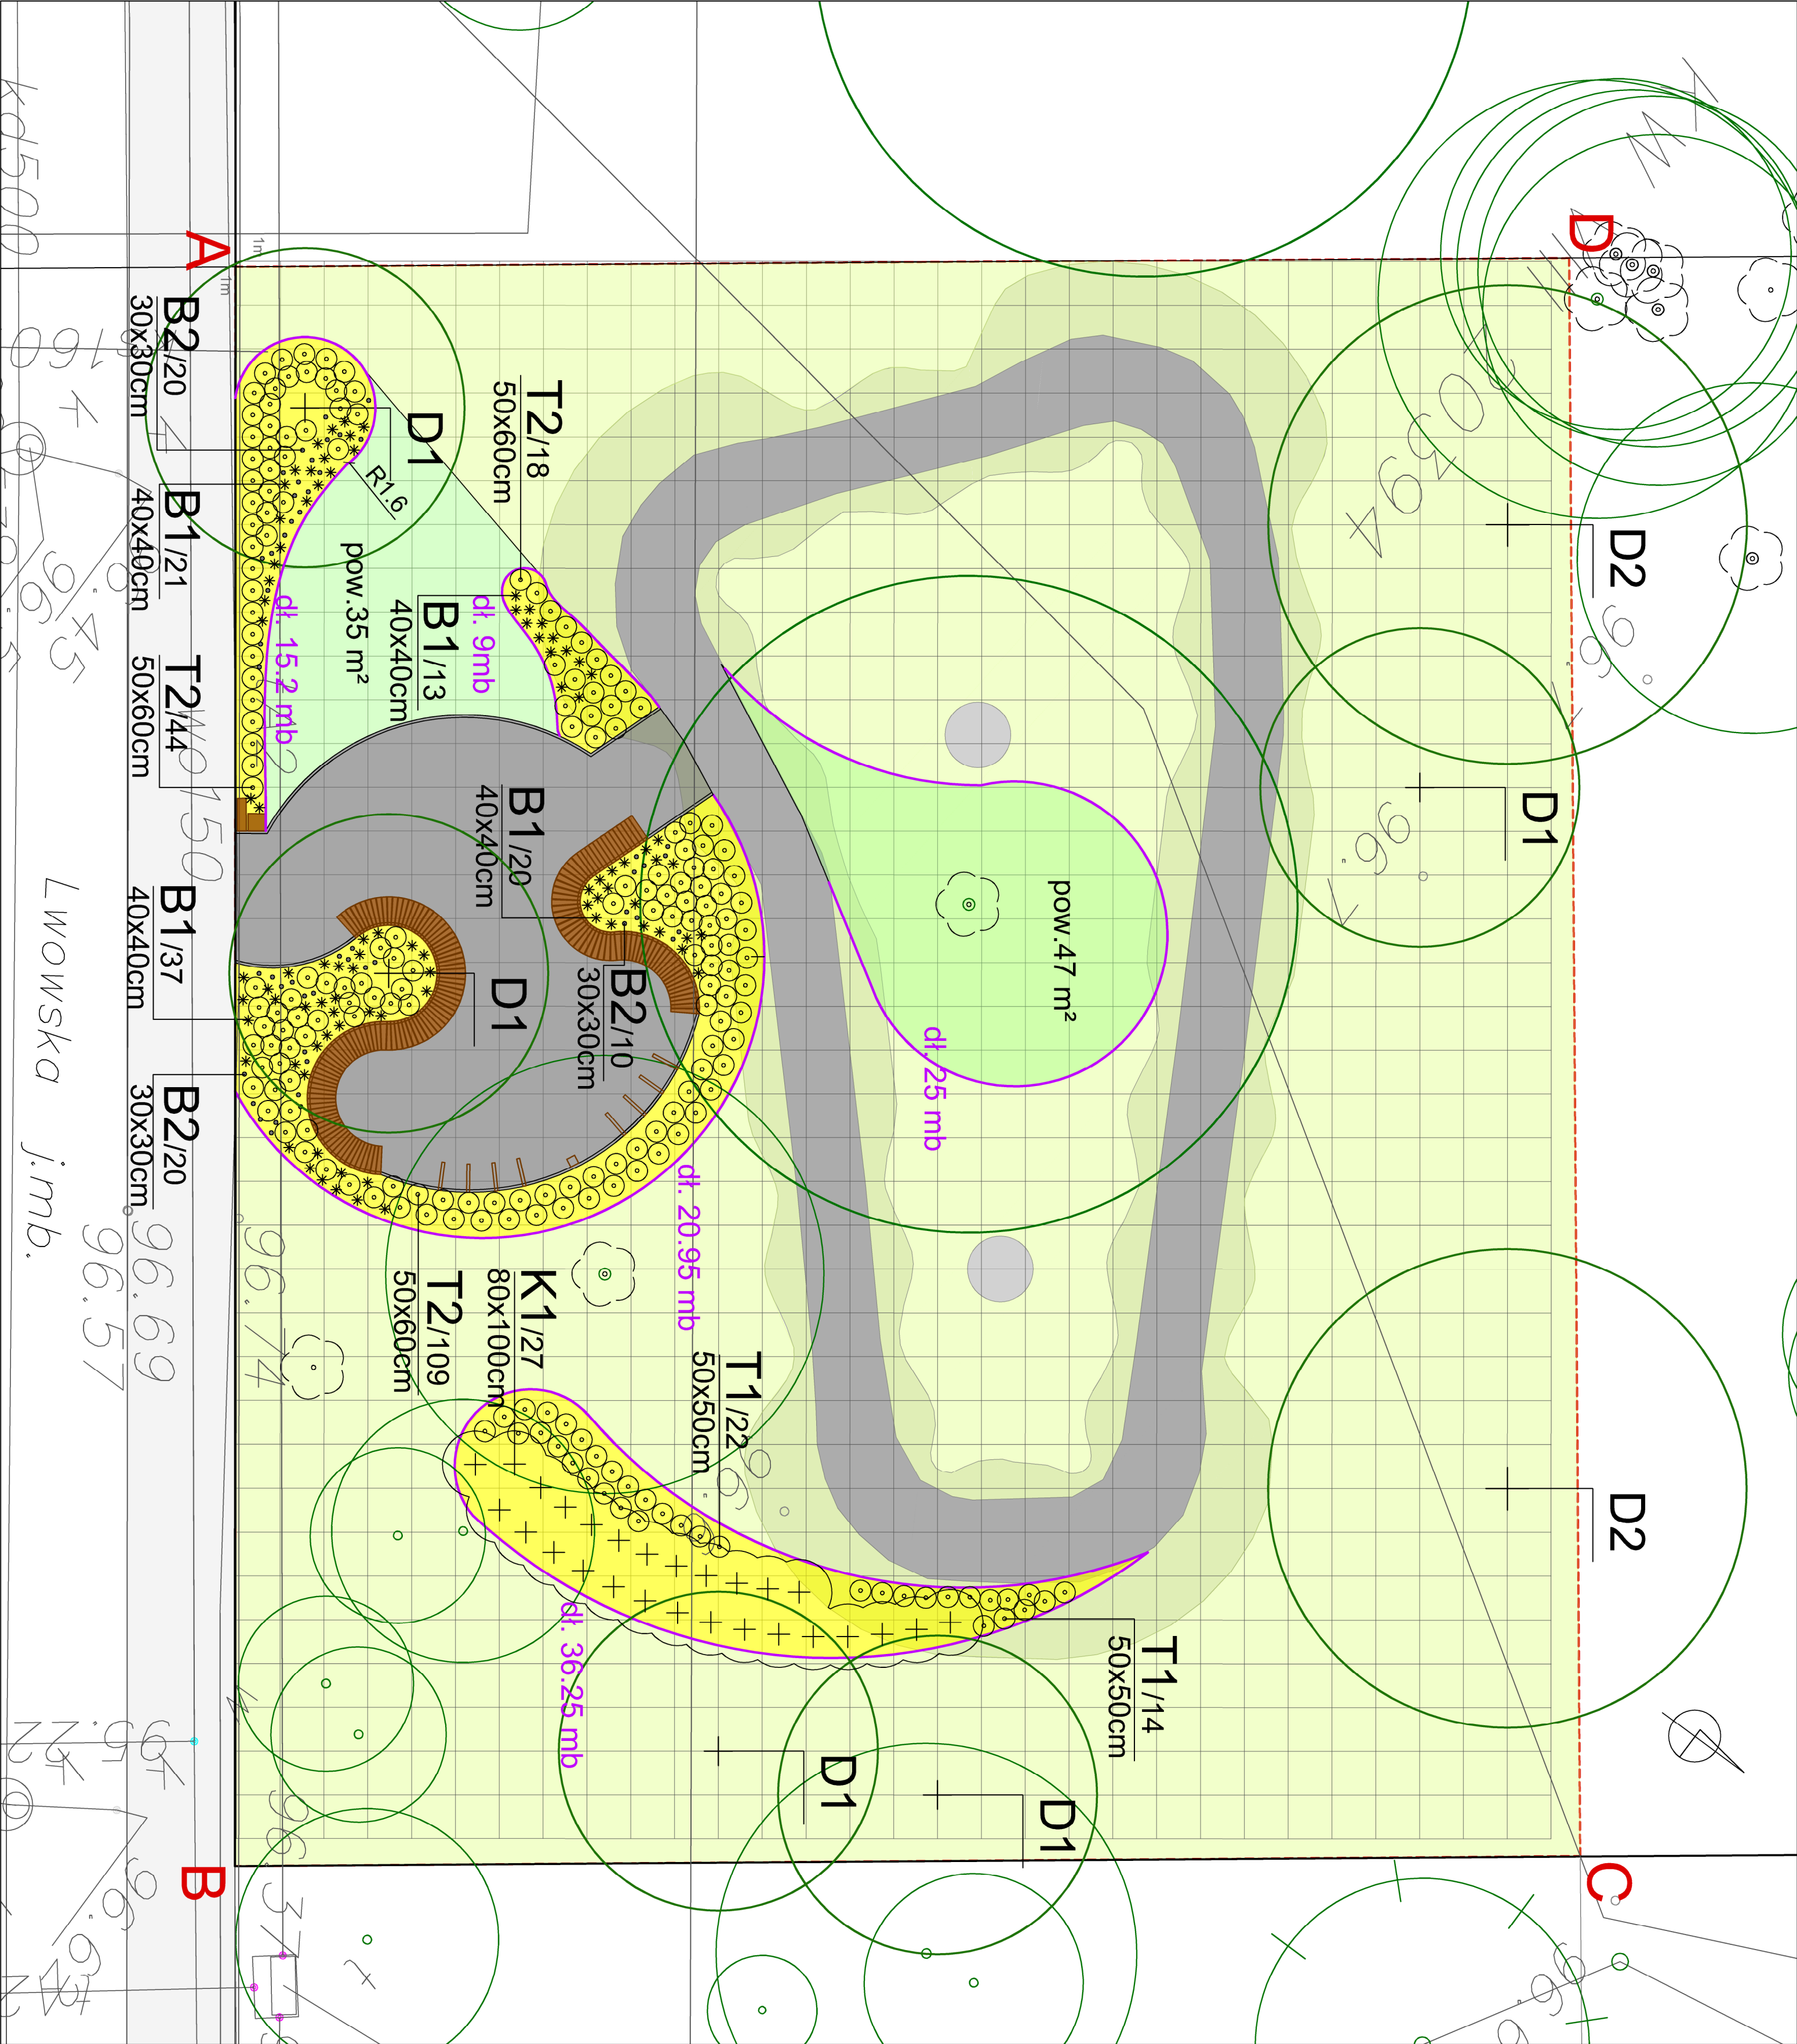

OZNACZENIA:

- A-B-C-D granica opracowania
- granica działki ew. 11
- obrzeże ekobord
- istniejący chodnik z kostki betonowej
- projektowana nawierzchnia asfaltowa
- projektowane drobne formy architektoniczne
- projektowany tor pumtrack

ZIELENI:

- istniejące drzewa iglaste do adaptacji
- istniejące drzewa liściaste do adaptacji
- projektowane drzewa liściaste
- projektowane rabaty
- projektowana wyskaszana łąka kwietna
- projektowana łąka kwietna
- projektowany trawnik z mikrokonieczną

ZESTAWIENIE PROJEKTOWANEJ ZIELENI

SYMBOL	NAZWA GATUNKOWA	LICZBA [SZT]
D1	Acer rubrum	5
D2	Acer platanoides	3
K1	Cornus sanguinea 'Midwinter Fire'	27
T1	Pennisetum alopecuroides 'Hameln'	36
T2	Calamagrostis xacutiflora 'Overdam'	171
B1	Rudbeckia hirta 'Goldstrum'	91
B2	Achillea filipendula	50

INWESTOR:

GMINA WOŁOMIN
UL. OGRODOWA 4
05-200 WOŁOMIN

OBIEKT:

BUDOWA ROWEROWEGO PLACU ZABAW -
PUMTRACK WOŁOMIN W RAMACH ZADANIA
INWESTYCYJNEGO PN. ROWEROWY PLAC
ZABAW - PUMTRACK WOŁOMIN

NA TERENIE DZIAŁKI NR EW. 11 obręb 0013, WOŁOMIN

CZĘŚĆ :

ARCHITEKTURA KRAJOBRAZU

PROJEKTANT:

mgr inż. arch. kraj. Magdalena Kazuko - Kleyff
mgr inż. arch. kraj. Grzegorz Chmielewski

PODPIS:



LANDSHAPE

PROJEKTOWANIE I KONSULTING
UL. NUTKI 3/5 M.26
02-785 WARSZAWA

NAZWA RYSUNKU:

PLAN NASADZEŃ

SKALA: 1:100 DATA: 10.03.2018 REWIZJA: -

NUMER RYSUNKU:

PW_5_AK_01