


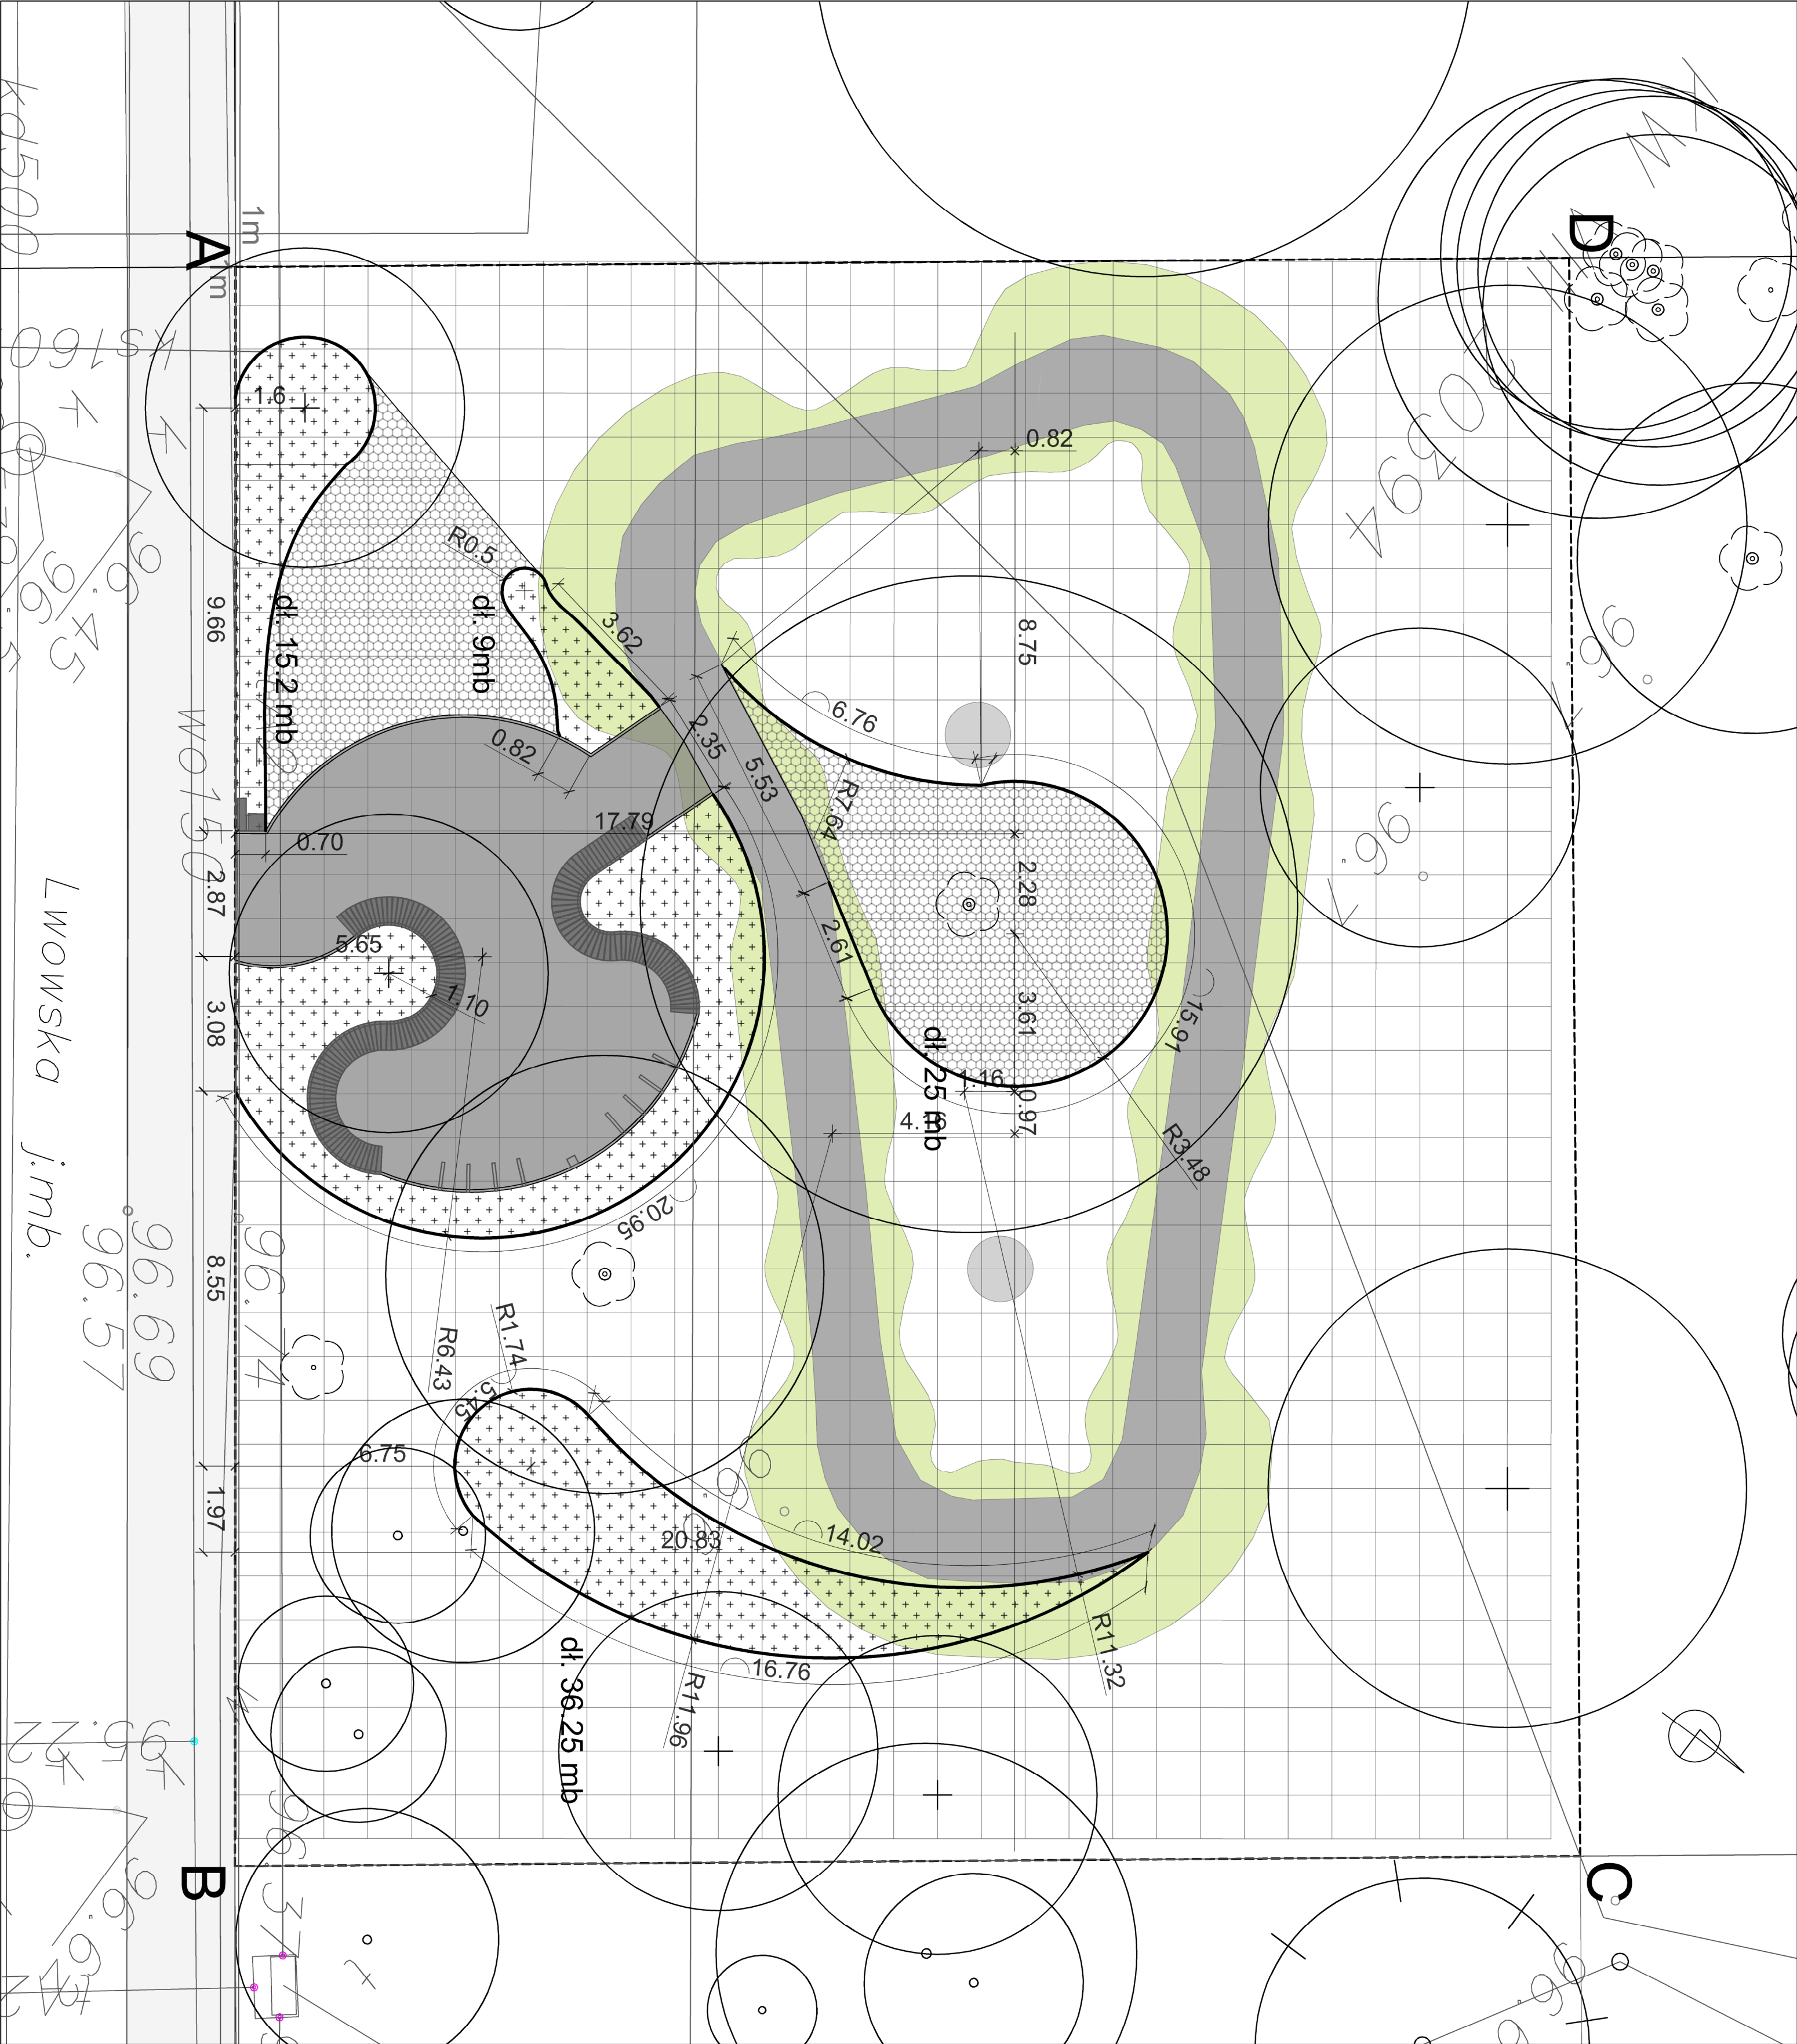

OZNACZENIA:

- granica opracowania
 - obrzeże ekobord
 - istniejący chodnik z kostki betonowej
 - projektowana nawierzchnia asfaltowa
 - projektowane drobne formy architektoniczne
 - projektowany tor pumptrack
- ZIELENI:
- istniejące drzewa iglaste do adaptacji
 - istniejące drzewa liściaste do adaptacji
 - projektowane drzewa liściaste
 - projektowane rabaty
 - projektowana wyszczazana łąka kwietna
 - projektowana łąka kwietna
 - projektowany trawnik z mikrokonieczną na skarpach toru rowerowego

INWESTOR:		GMINA WOŁOMIN UL. OGRODOWA 4 05-200 WOŁOMIN	
OBIEKT:		BUDOWA ROWEROWEGO PLACU ZABAW - PUMPTRACK WOŁOMIN W RAMACH ZADANIA INWESTYCYJNEGO PN. ROWEROWY PLAC ZABAW - PUMPTRACK WOŁOMIN NA TERENIE DZIAŁKI NR EW. 11 obręb 0013, WOŁOMIN	
CZĘŚĆ :		ARCHITEKTURA KRAJOBRAZU	
PROJEKTANT:		mgr inż. arch. kraj. Magdalena Kazulo- Kleyff mgr inż. arch. kraj. Grzegorz Chmielewski	
PODPIS:			
LANDSHAPE PROJEKTOWANIE I KONSULTING UL. NUTKI 3/5 M.26 02-785 WARSZAWA		LANDSHAPE PROJEKTOWANIE I KONSULTING UL. NUTKI 3/5 M.26 02-785 WARSZAWA	
NAZWA RYSUNKU:		PLAN NASADZEŃ - WYMIAROWANIE	
SKALA:		DATA: 10.03.2018	
REWIZJA:		-	
NUMER RYSUNKU:		PW_5_AK_02	